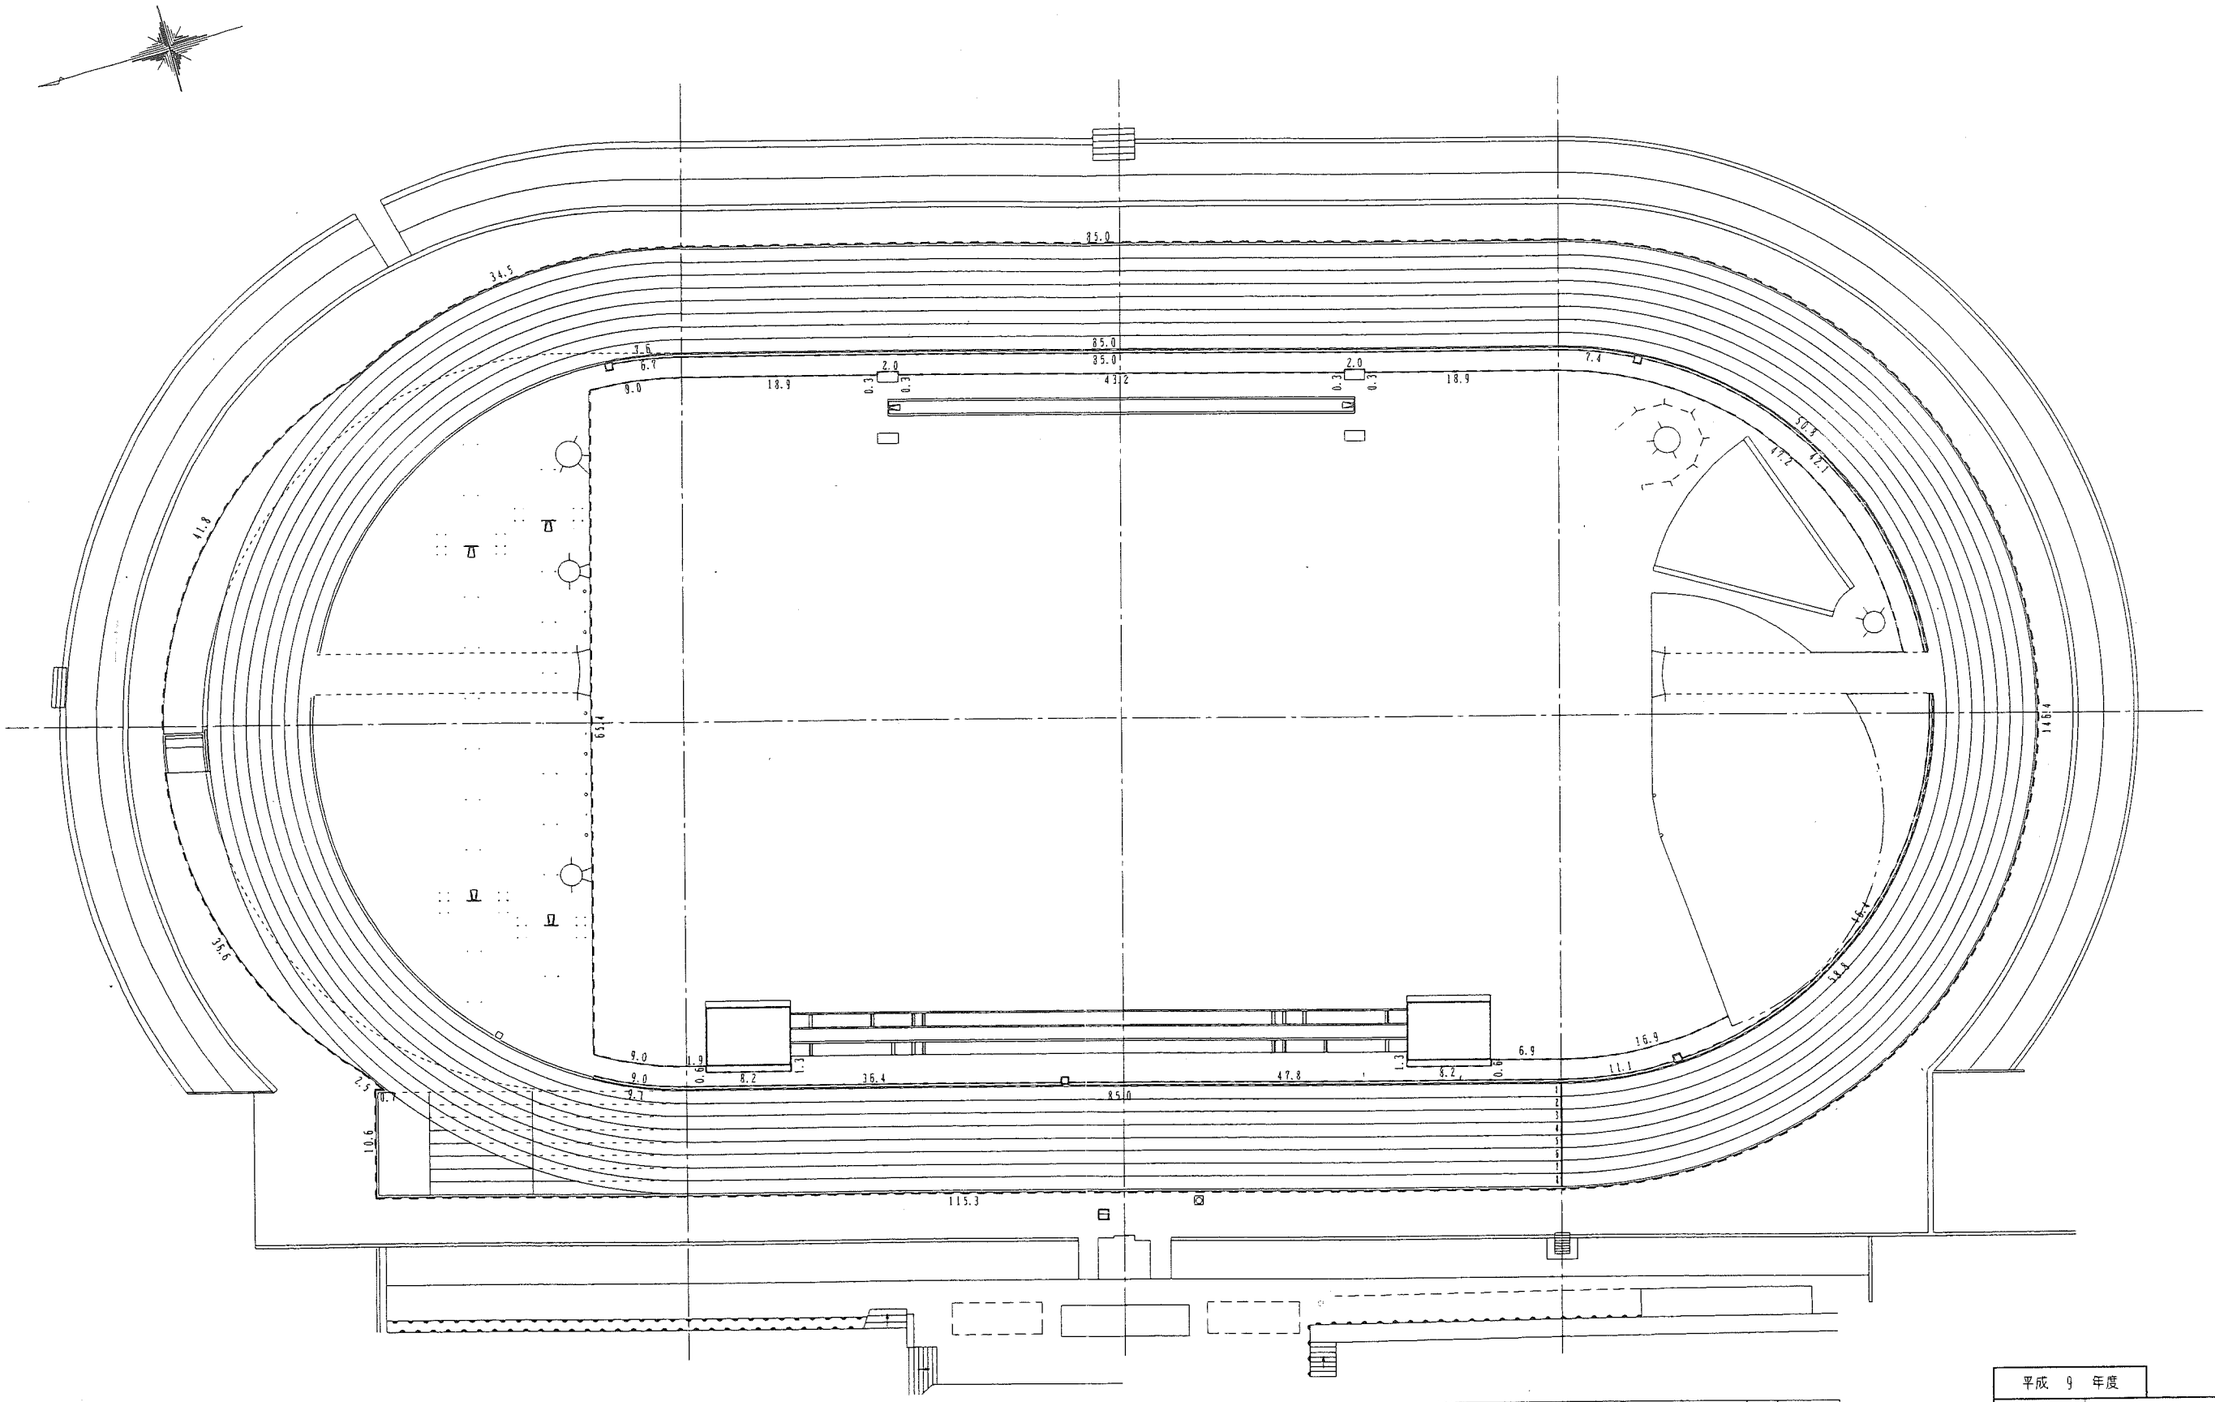

記号	名称	細別	単位	数量
------	ウレタン巻込		㎡	1,334.4

平成 9 年度	
工事名	小松運動公園末広陸上競技場整備工事
名	
箇所	小松市末広町地内
図名	ウレタン巻込平面図
縮尺	1:300
図面番号	9 ／ 23 枚の内
小松市	

平成 年 月 （株）白邦コンサルタント制作