


配置図 1:200

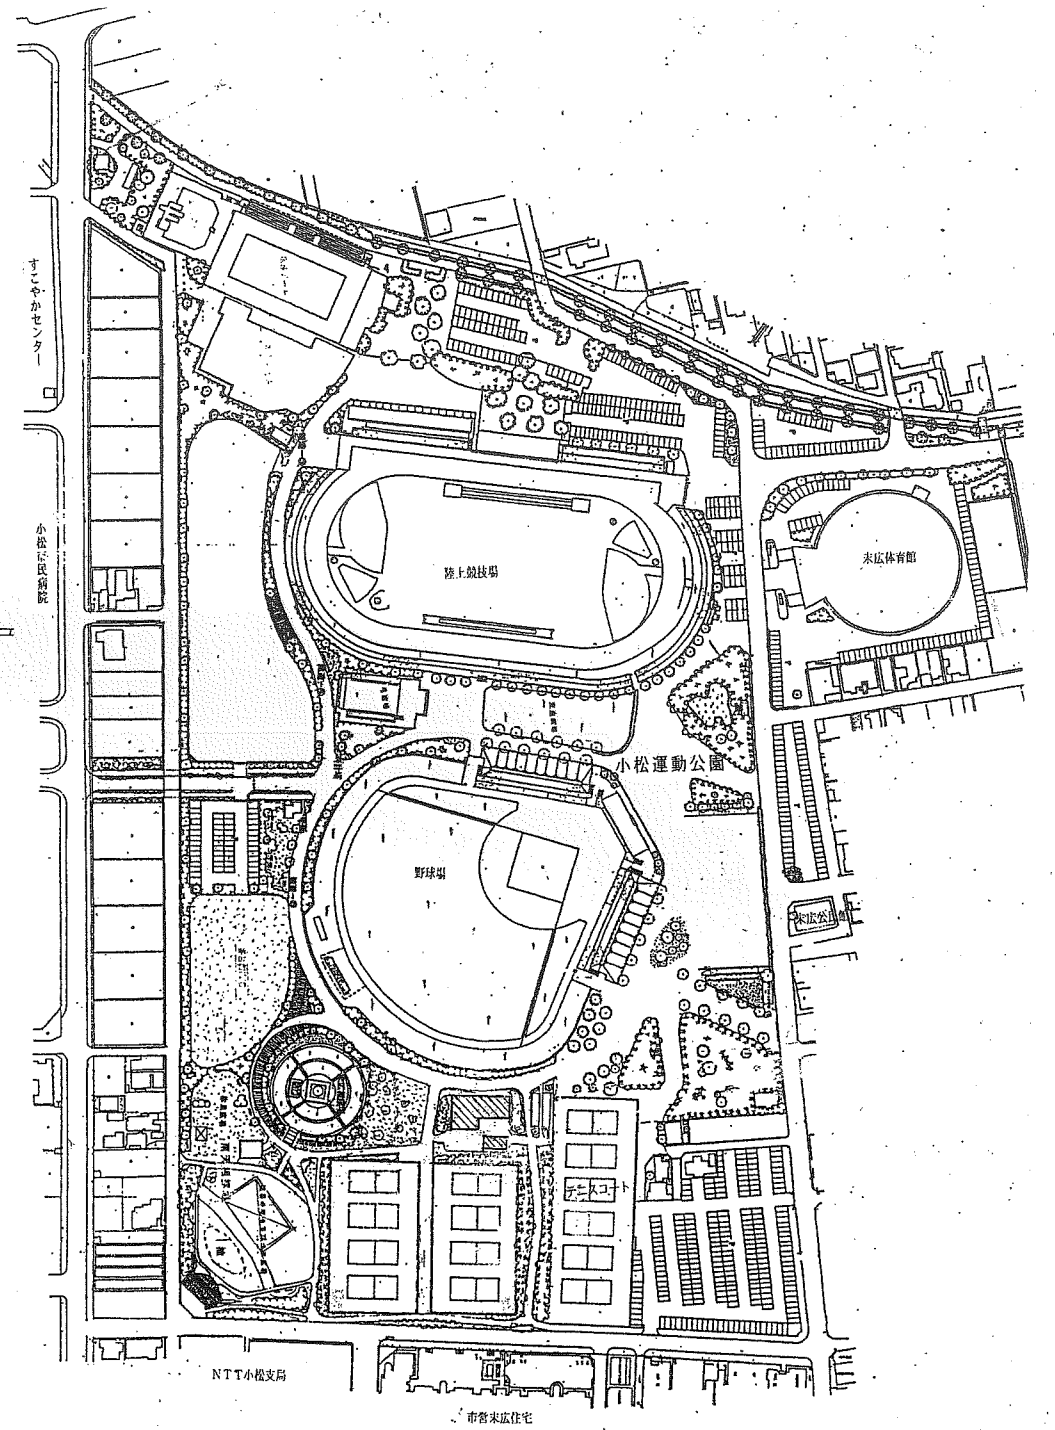

付近見取図

監修済  
小松市建築住宅課

株式会社 HANIDA 設計

●TITLE 末広テニスコート管理棟及び休憩所 ●TYPE OF DRAWING 配置図  
新築工事

●SCALE 1:200

●NO. 09

●CHECKED

●DATE

●株式会社 ハニダ設計 植田 歩  
●石川県小松市八日市町44番地3  
●1級建築士事務所 第12509号 ●1級建築士 第129851 ●TEL0761(21)0808 ●FA X0761(21)0807