



床面積計算表				
階	室名	計算式	小計	合計
1階	倉庫、土置場	$9.385 \times 6.890 + 9.310 \times 3.600$	98.1787	
	室内練習場 1	$24.000 \times 30.310 + 22.780 \times 11.690 + 5.690 \times 6.600 + 8.380 \times 6.600 + 16.2 + 1.22 \times 6.31 \times 2$	1,033.9442	
	室内練習場 2	$24.000 \times 30.310 + 22.780 \times 11.690 + 5.690 \times 6.600 + 8.380 \times 6.600 + 16.2 + 1.22 \times 6.31 \times 2$	1,033.9442	
	屋内倉庫 1	3.075×11.985	36.8538	
	屋内倉庫 2	3.075×11.985	36.8538	
	砂置場 1	3.075×6.650	20.4487	
	砂置場 2	3.075×6.650	20.4487	
	屋外倉庫 1	3.075×11.365	34.9473	
	屋外倉庫 2	3.075×11.365	34.9473	
	ダックアウト 1	$3.695 \times 14.300 + 0.600 \times 6.000 + 3.075 \times 0.310$	57.3917	
	ダックアウト 2	$3.695 \times 14.300 + 0.600 \times 6.000 + 3.075 \times 0.310$	57.3917	
	選手更衣室 1	7.485×5.110	38.2483	
	選手更衣室 2	7.485×5.110	38.1735	
	選手更衣室 3	7.485×5.110	38.1735	
	選手更衣室 4	7.485×5.110	38.2483	
	通路 1	1.500×10.210	15.3150	
	通路 2	1.500×10.210	15.3150	
	通路 3	$2.490 \times 10.210 + 2.410 \times 18.695$	70.4778	
	通路 4	$2.490 \times 10.210 + 2.410 \times 18.695$	70.4778	
	通路 5	CADより 42.0286	42.0286	
	通路 6	CADより 59.9755	59.9755	
	シャワー室 1	$4.210 \times 2.22 + 1.305 \times 1.99$	11.9432	
	シャワー室 2	$4.210 \times 2.22 + 1.305 \times 1.99$	11.9432	
	便所 1	3.525×6.000	21.1500	
	便所 2	3.525×6.000	21.1500	
	便所 3	CADより 6.3124	6.3124	
	便所 4	CADより 16.8323	16.8323	
	便所 5	2.22×1.305	2.8971	
	便所 6	2.22×1.305	2.8971	
	倉庫 1	4.010×3.695	14.8169	
	倉庫 2	4.010×3.695	14.8169	
	倉庫 3	CADより 10.5850	10.5850	
	倉庫 4	CADより 8.8786	8.8786	
	倉庫 5	9.00×3.290	29.6100	
	倉庫 6	9.00×3.290	29.6100	
ボールボーイ室1	3.695×3.590	13.2650		
ボールボーイ室2	3.695×3.590	13.2650		
身障者用観覧席	CADより 22.7809	22.7809		
貴賓室	CADより 20.6776	20.6776		
機械室 1	$7.920 \times 3.600 + 1.300 \times 3.600$	33.5160		
電気室	CADより 64.2910	64.2910		
発電機室	CADより 12.0220	12.0220		
女子便所	CADより 51.4150	51.4150		
男子便所	CADより 51.5344	51.5344		
管理事務所	CADより 55.2547	55.2547		
湯沸室、P.S	$7.1725 \times 2.6222 = 9.7947$	9.7947		
大会本部室	$9.485 \times 6.000 + 9.1845 \times 6.000 + 9.485 \times 3.000 + 2.675 \times 2.600$	147.4270		
放送室	CADより 45.9793	45.9793		
運営室	CADより 25.3243	25.3243		
審判員室	CADより 55.1209	55.1209		
会議室 1	CADより 72.6809	72.6809		
会議室 2	CADより 84.0405	84.0405		
医務室	CADより 28.5387	28.5387		
エントランスホール	CADより 156.8469	156.8469		
階段	CADより 10.1975	10.1975		
E.V	CADより 7.3975	7.3975		
風除室	CADより 16.0000	16.0000		
機械器具置場	9.385×6.890	64.6626		
小計		4,157.2585	4,157.2585	
2階	階段室 1	CADより 18.4541	18.4541	
	階段室 2	CADより 18.4541	18.4541	
	階段室 3	CADより 25.4191	25.4191	
	階段室 4	CADより 25.4191	25.4191	
	階段室 5	CADより 12.1630	12.1630	
	倉庫1 自販機+物置	$50.9674 + 12.1638 + 14.1750 = 77.3062$	77.3062	
	男子便所 1	CADより 51.0605	51.0605	
	女子便所 1	CADより 51.0605	51.0605	
	男子便所 2	CADより 35.8701	35.8701	
	女子便所 2	CADより 35.8701	35.8701	
マルチトイレ 1, 2	$8.8430 \times 2 = 17.6860$	17.6860		
通路	CADより 311.1800	311.1800		
小計		679.9428	679.9428	
観覧席	観覧席 1	CADより $1265.226 \text{ m}^2 - (\text{階段} 24.057 \times 2 + \text{EV} 7.3975 \text{ m}^2 + \text{付室} 7.3975 \text{ m}^2)$	1,202.3170	
	観覧席 2	CADより $1248.954 \text{ m}^2 - (\text{階段} 16.852 \text{ m}^2)$	1,232.1020	
	観覧席 3	CADより $1248.954 \text{ m}^2 - (\text{階段} 16.852 \text{ m}^2)$	1,232.1020	
	付室、観覧デッキ	CADより $7.3975 + 14.7950 = 22.1925$	22.1925	
小計		3,688.7135	3,688.7135	
合計			8,525.9148	

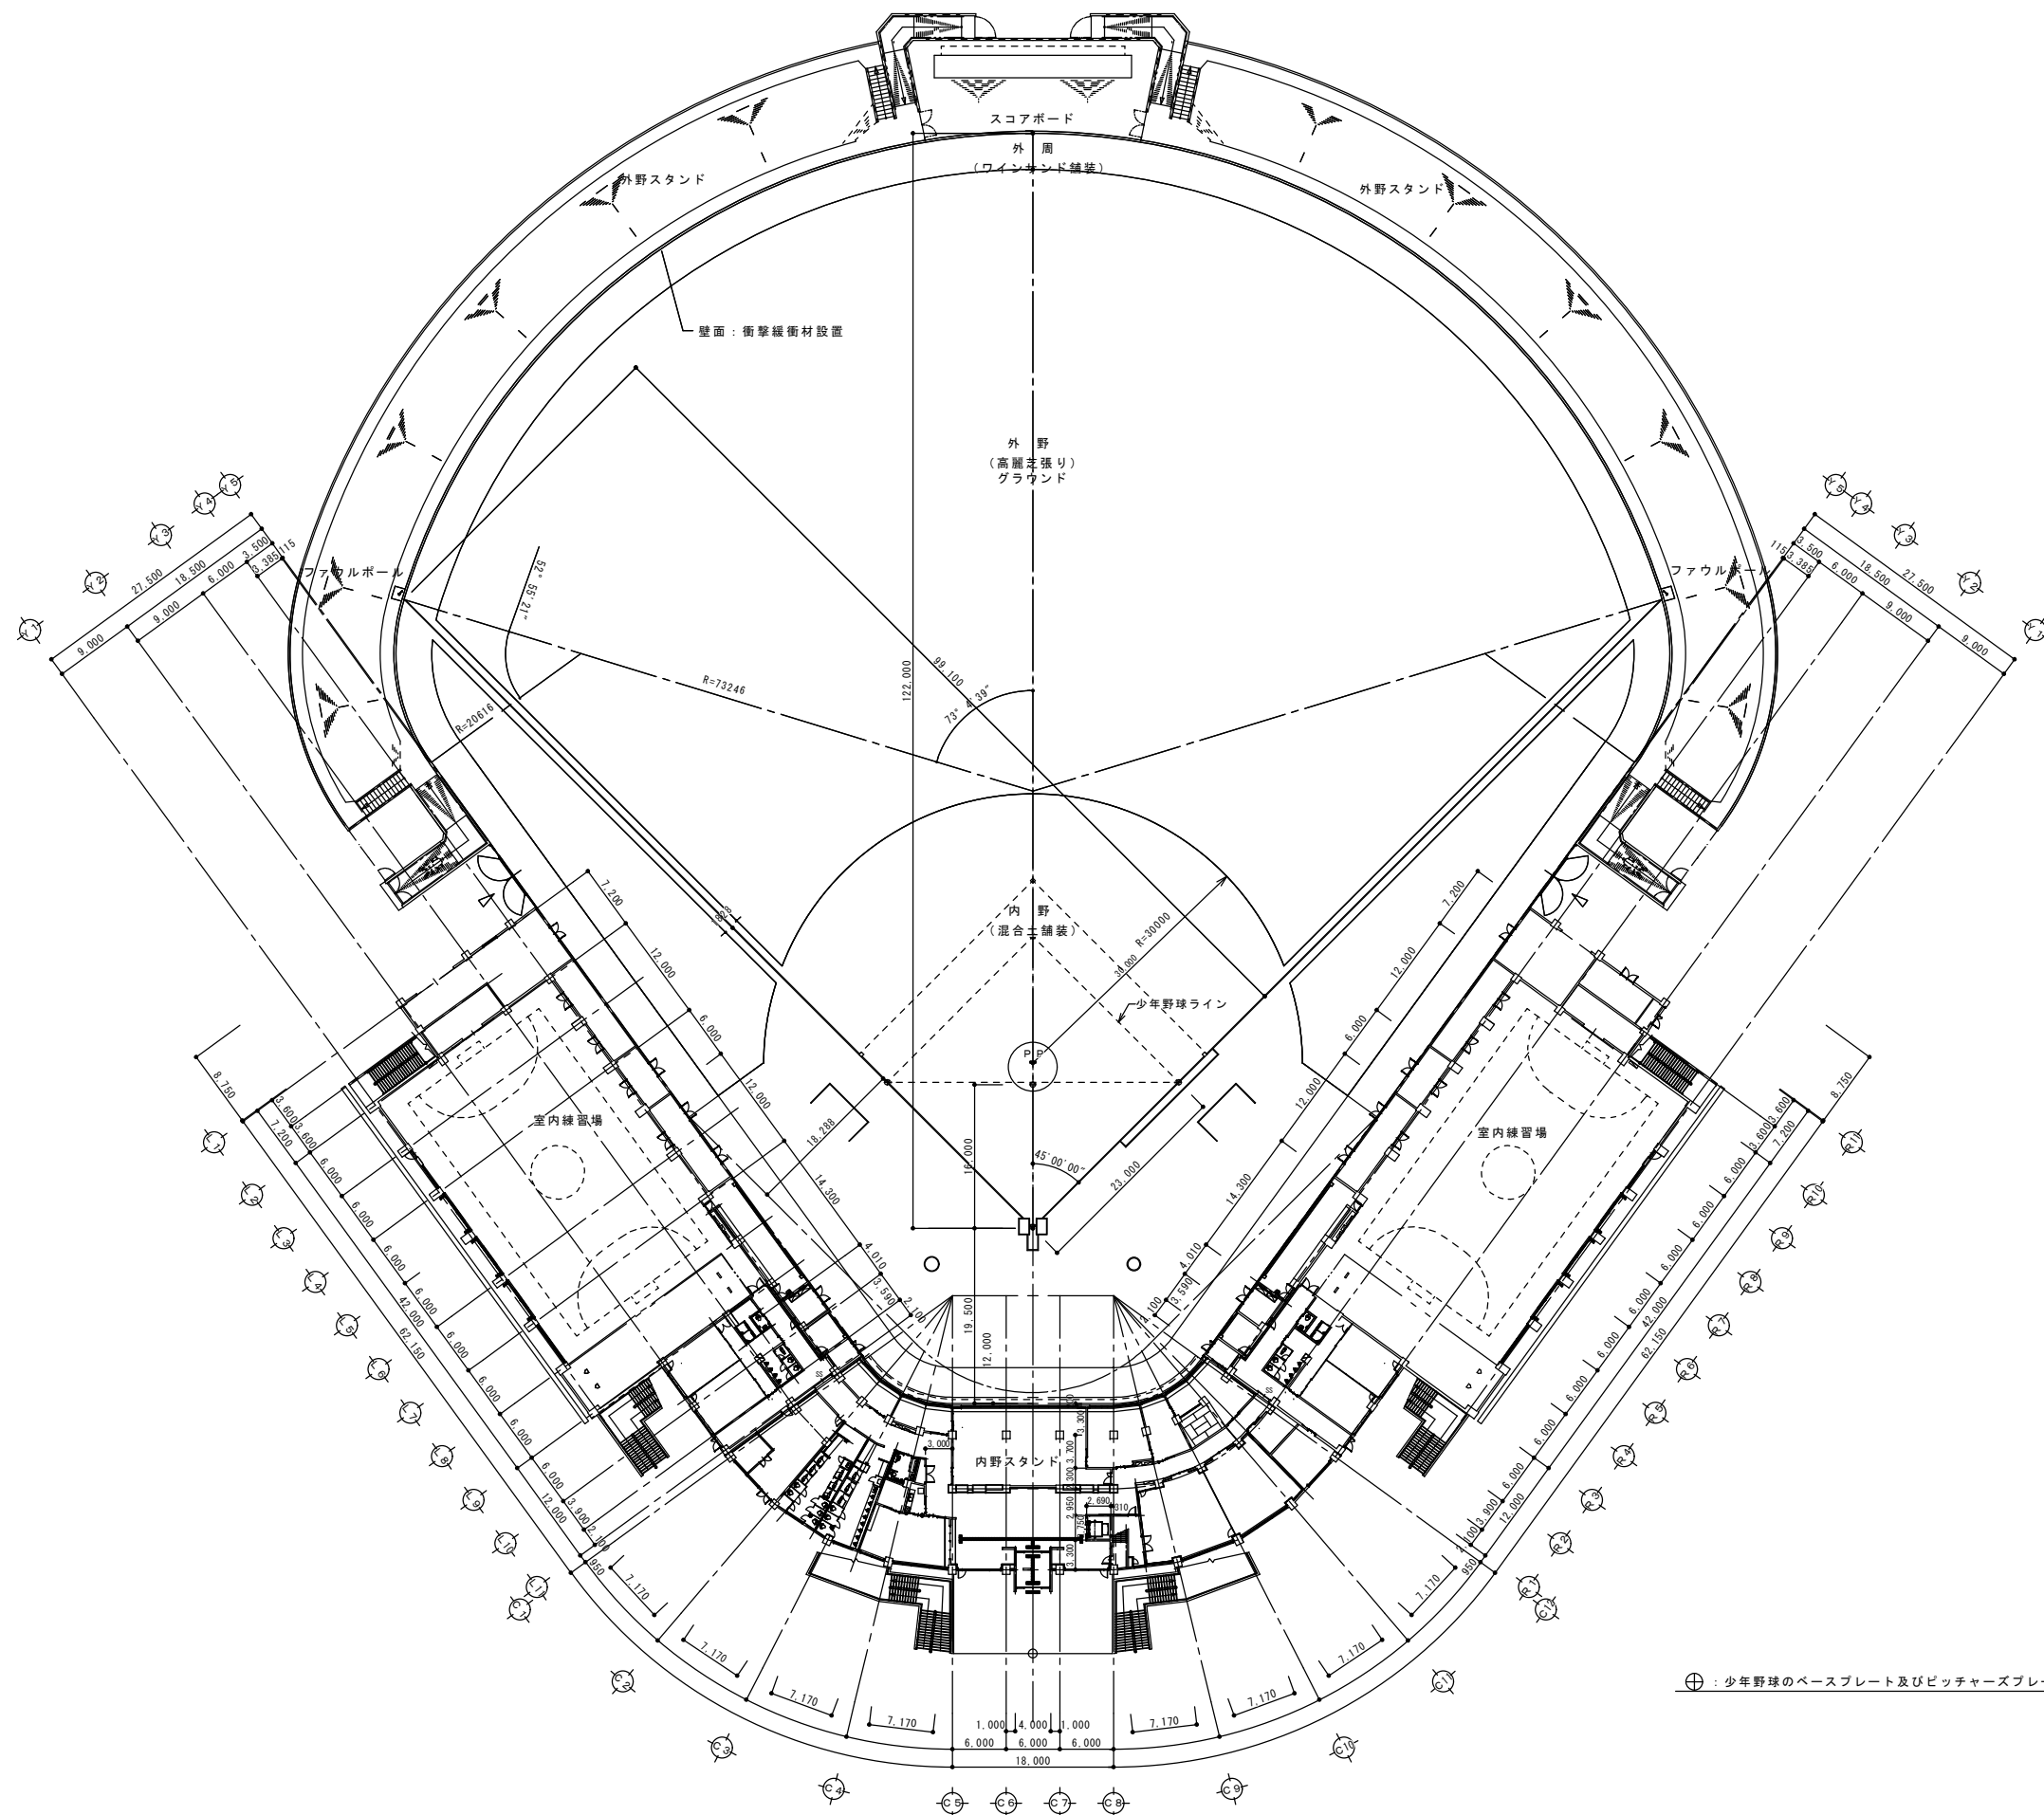


⊕ : 少年野球のベースプレート及びピッチャーズプレート位置を示す


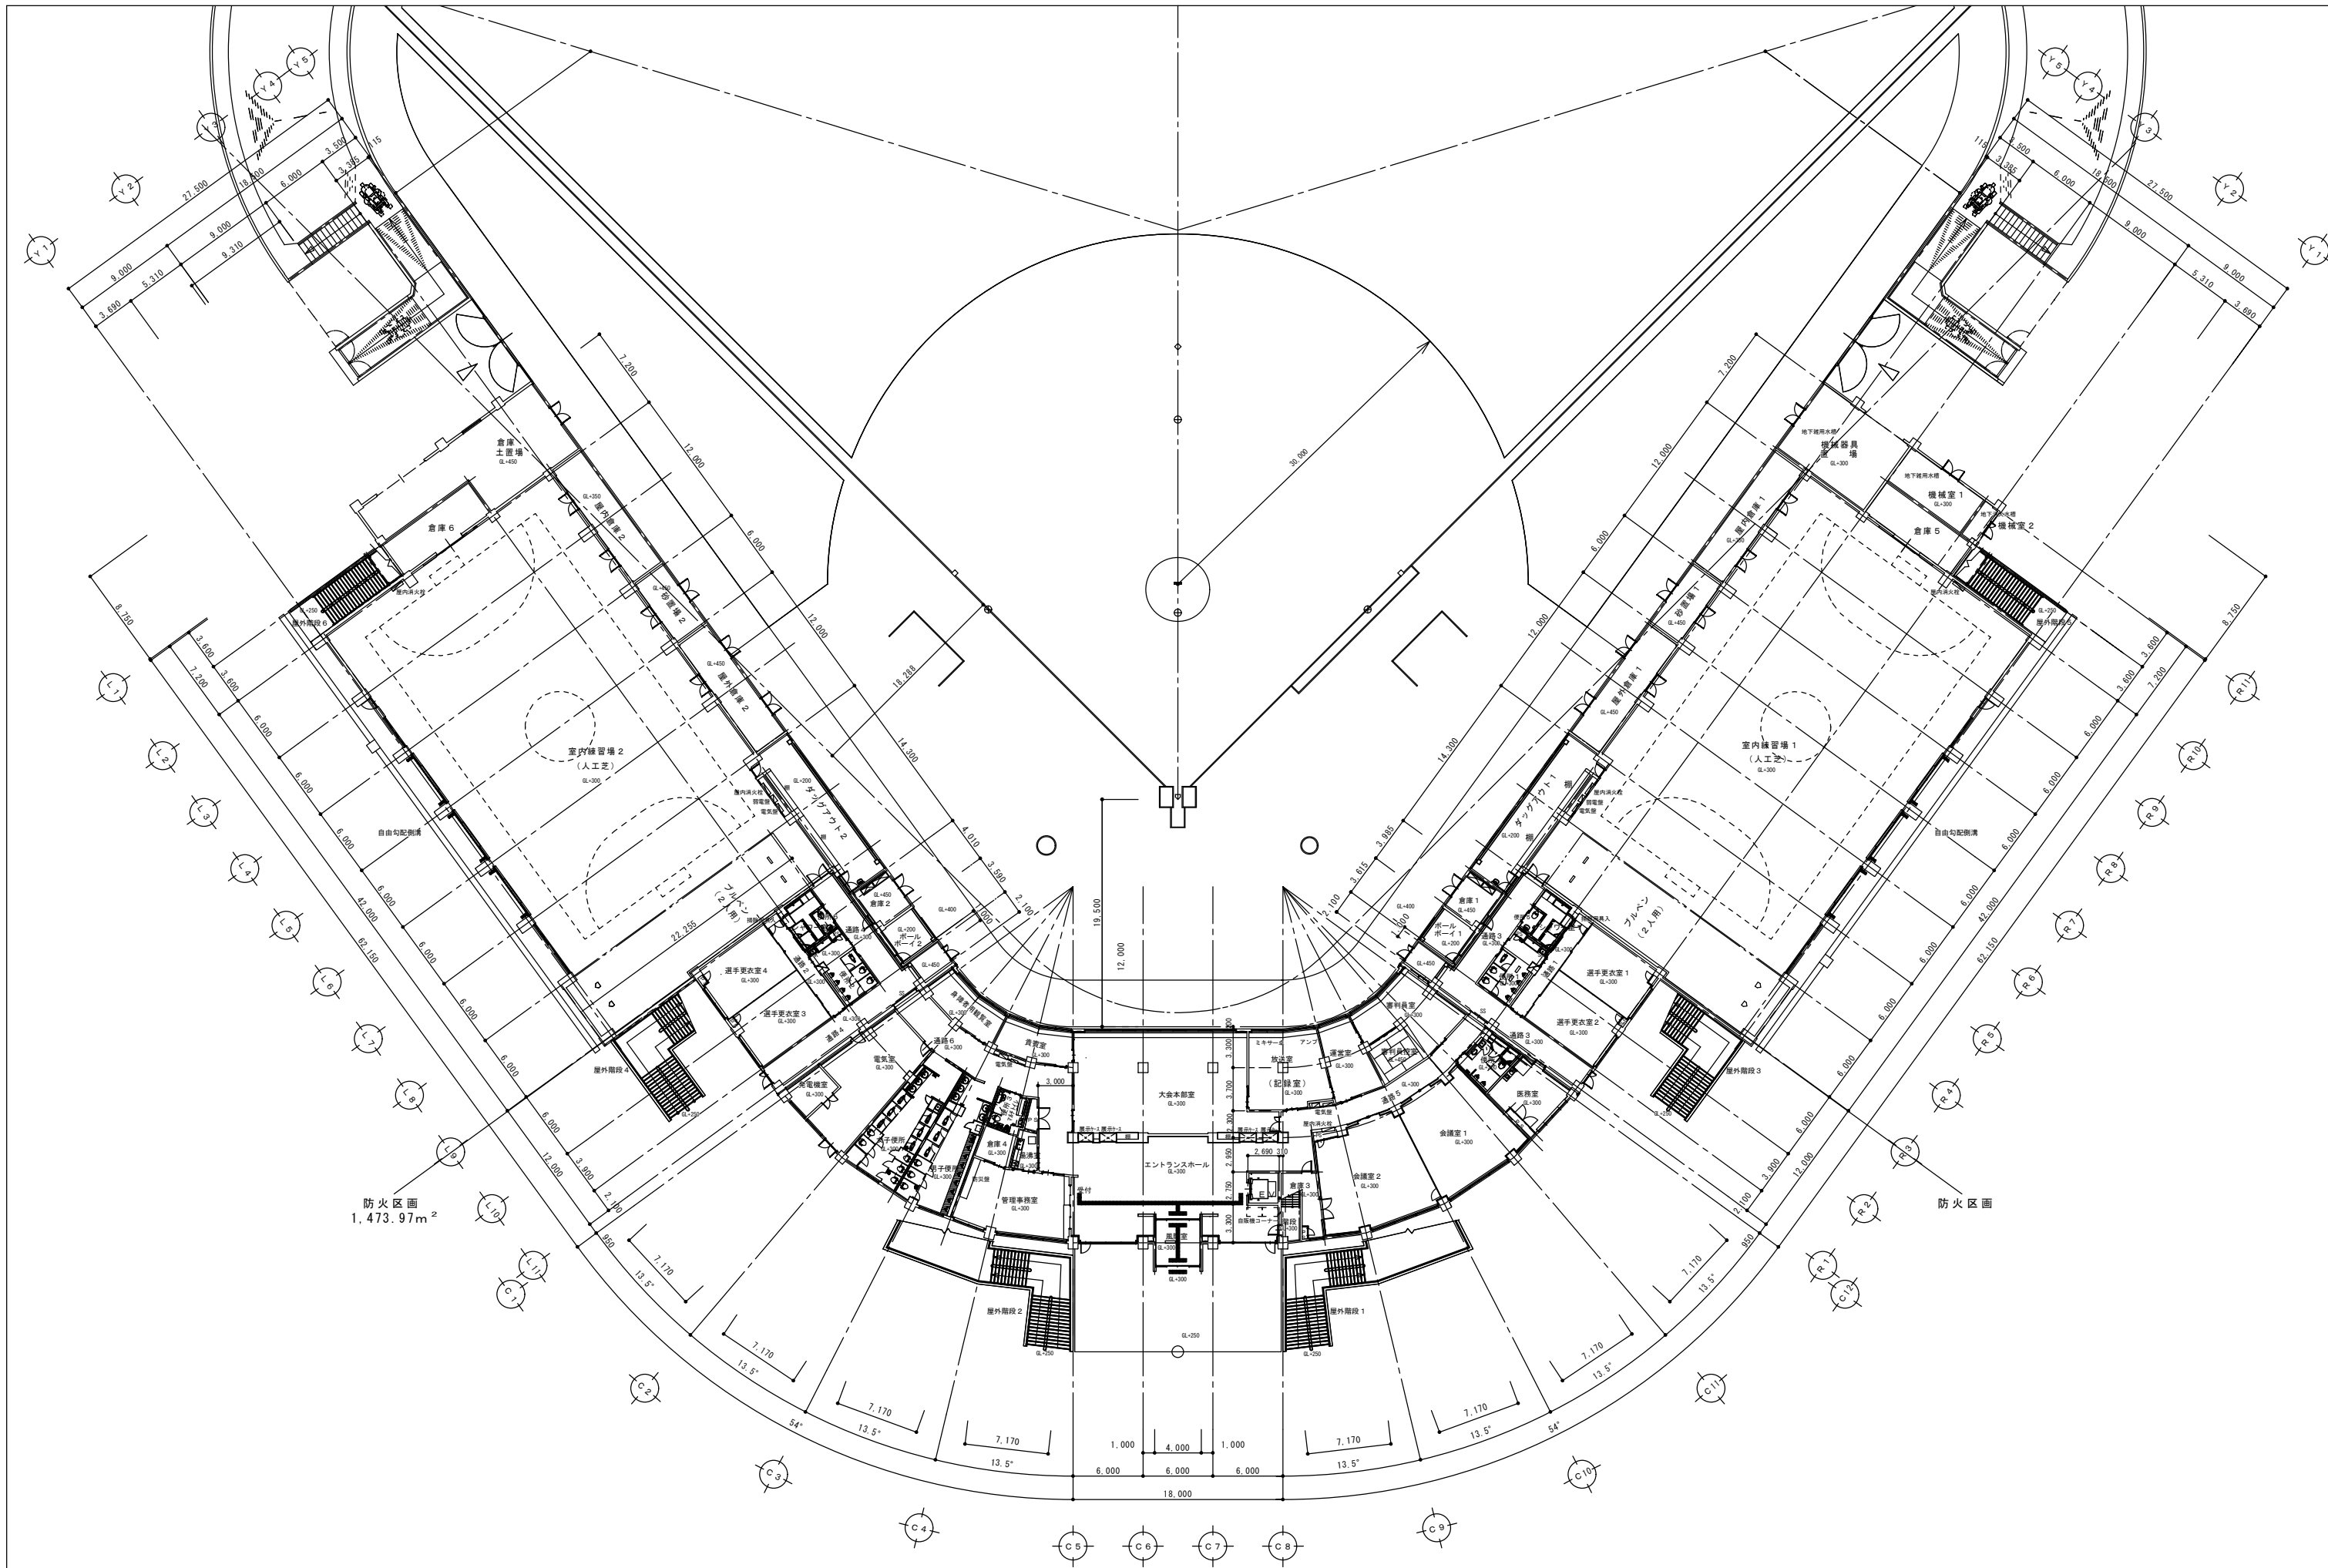




防火区画
1,473.97m²

防火区画

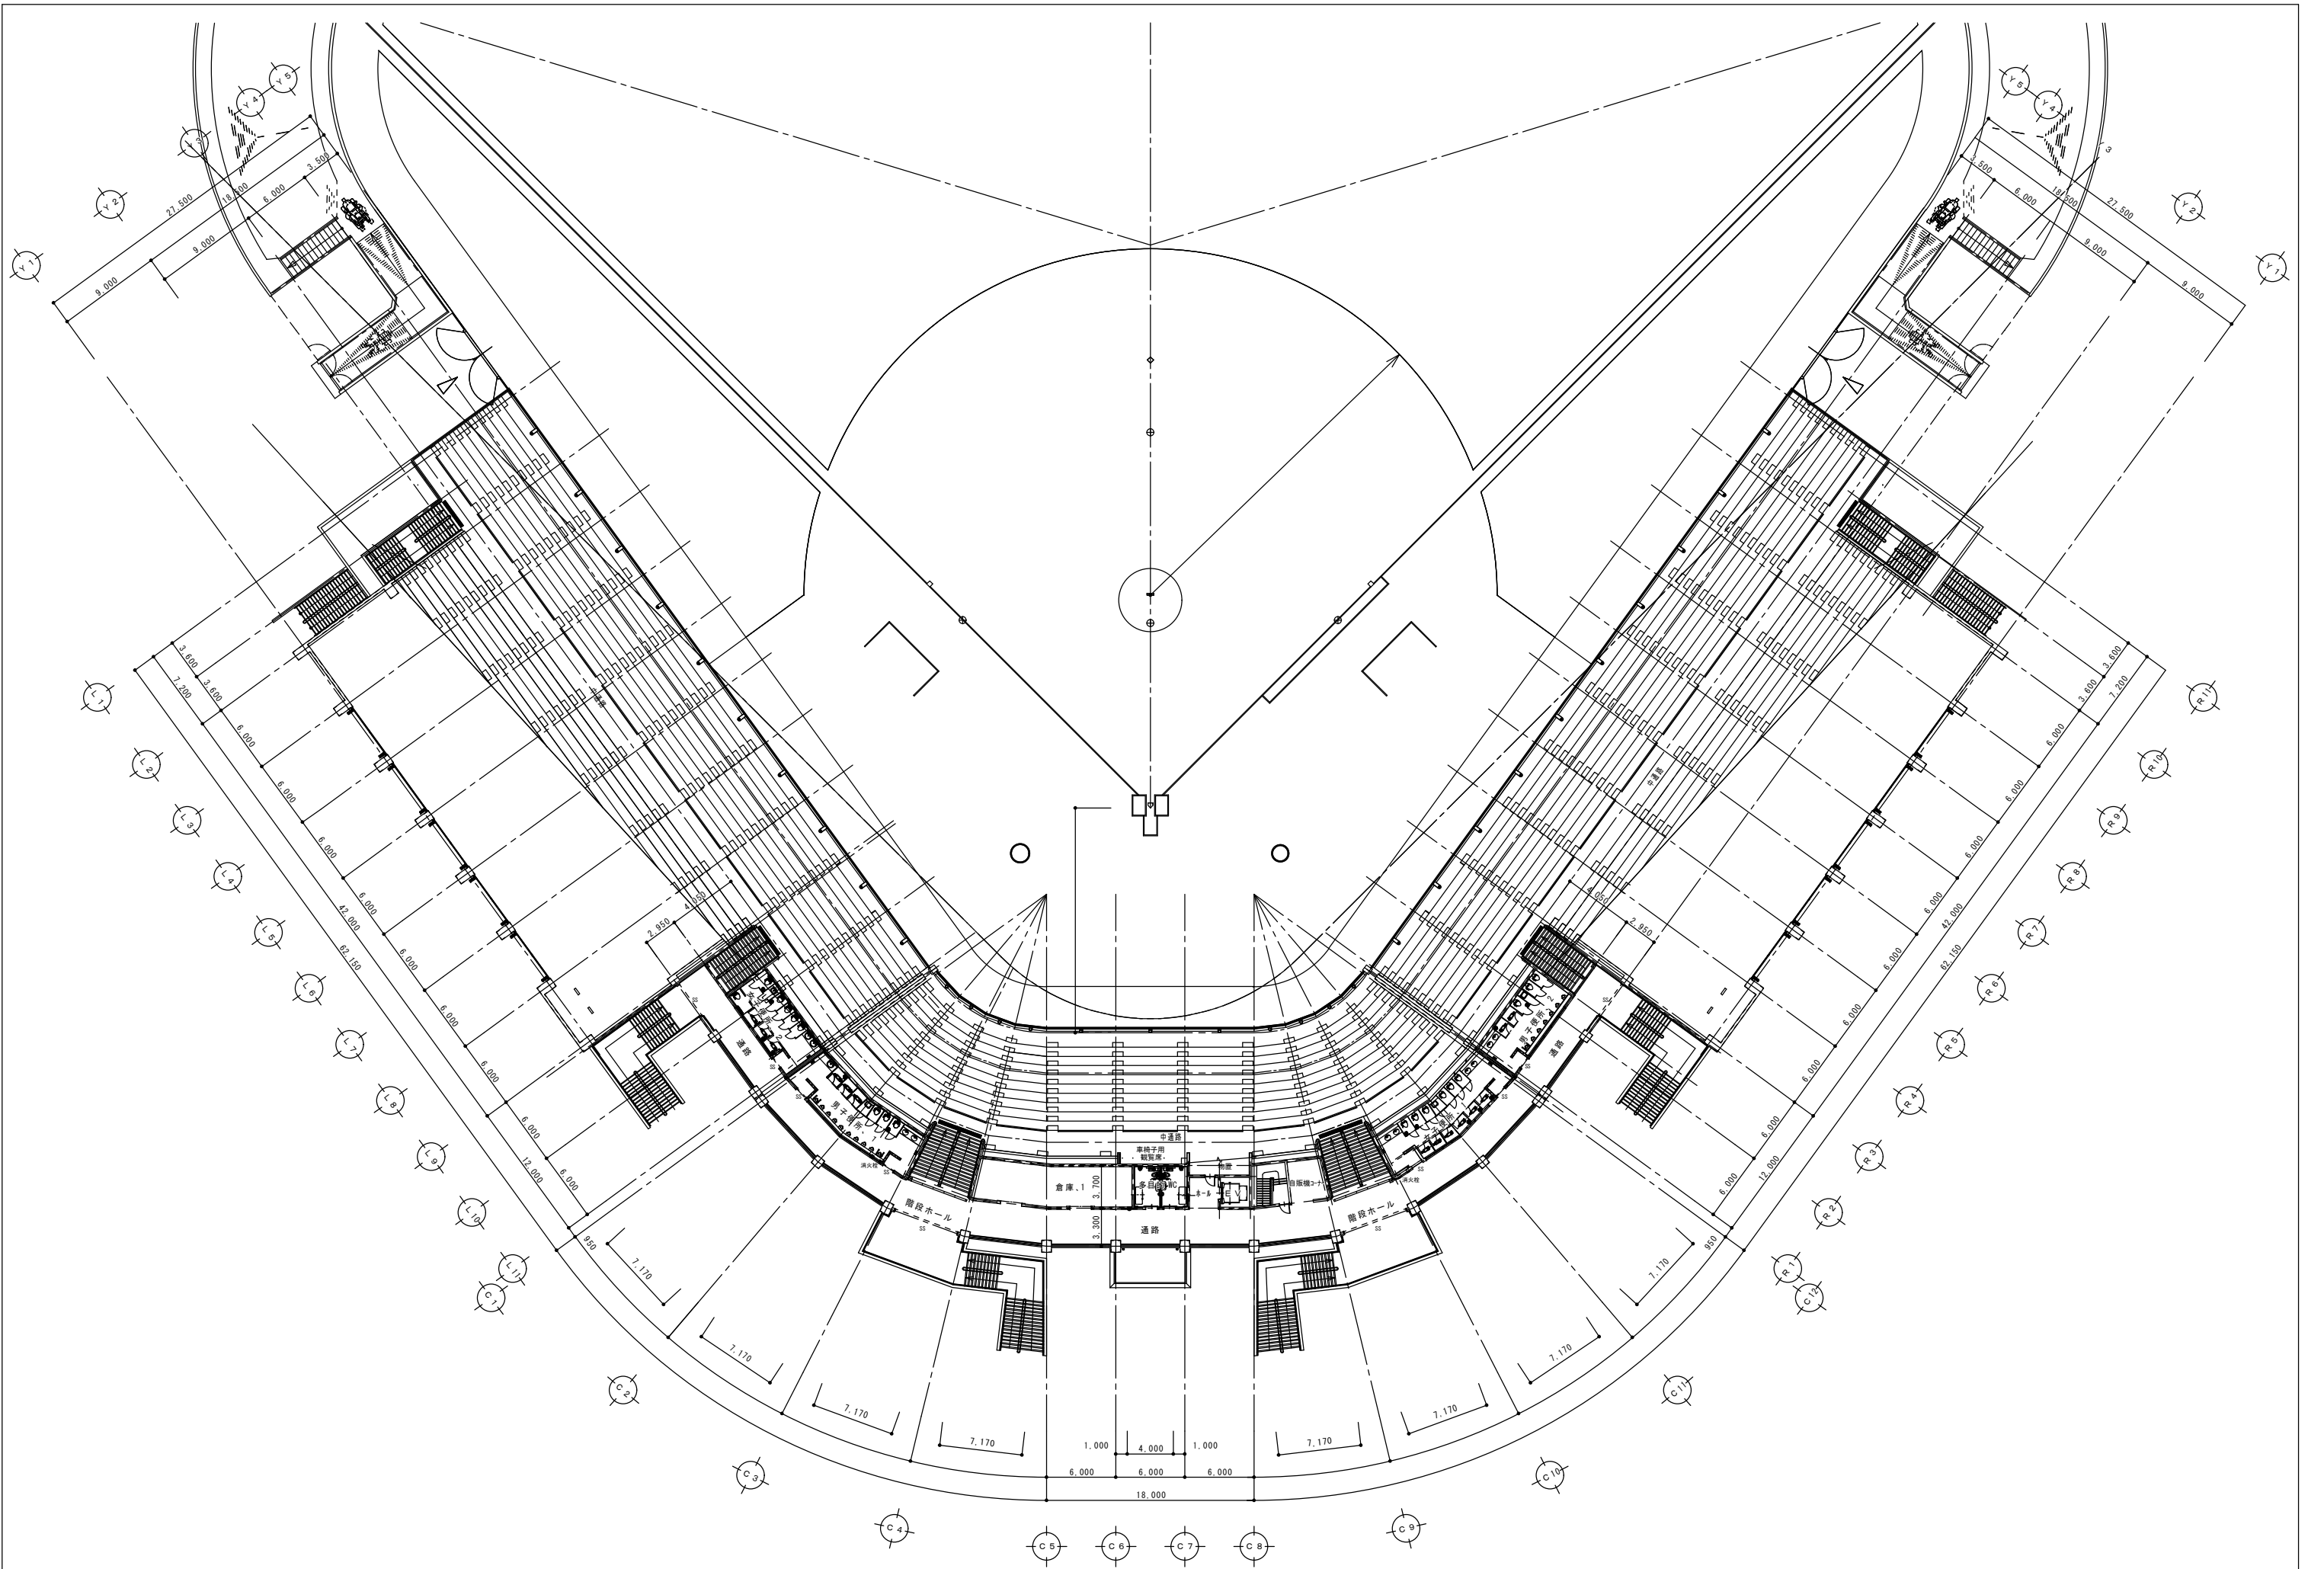

ルーフトレン	
鋼鉄製縦引き1007ｽﾌﾟﾙﾄ防水用	14ヶ所
鋼鉄製横引き607ｽﾌﾟﾙﾄ防水用	1ヶ所(屋上)
鋼鉄製縦引き607ｽﾌﾟﾙﾄ防水用	2ヶ所(玄關)
鋼鉄製縦引き100P C版用	31ヶ所

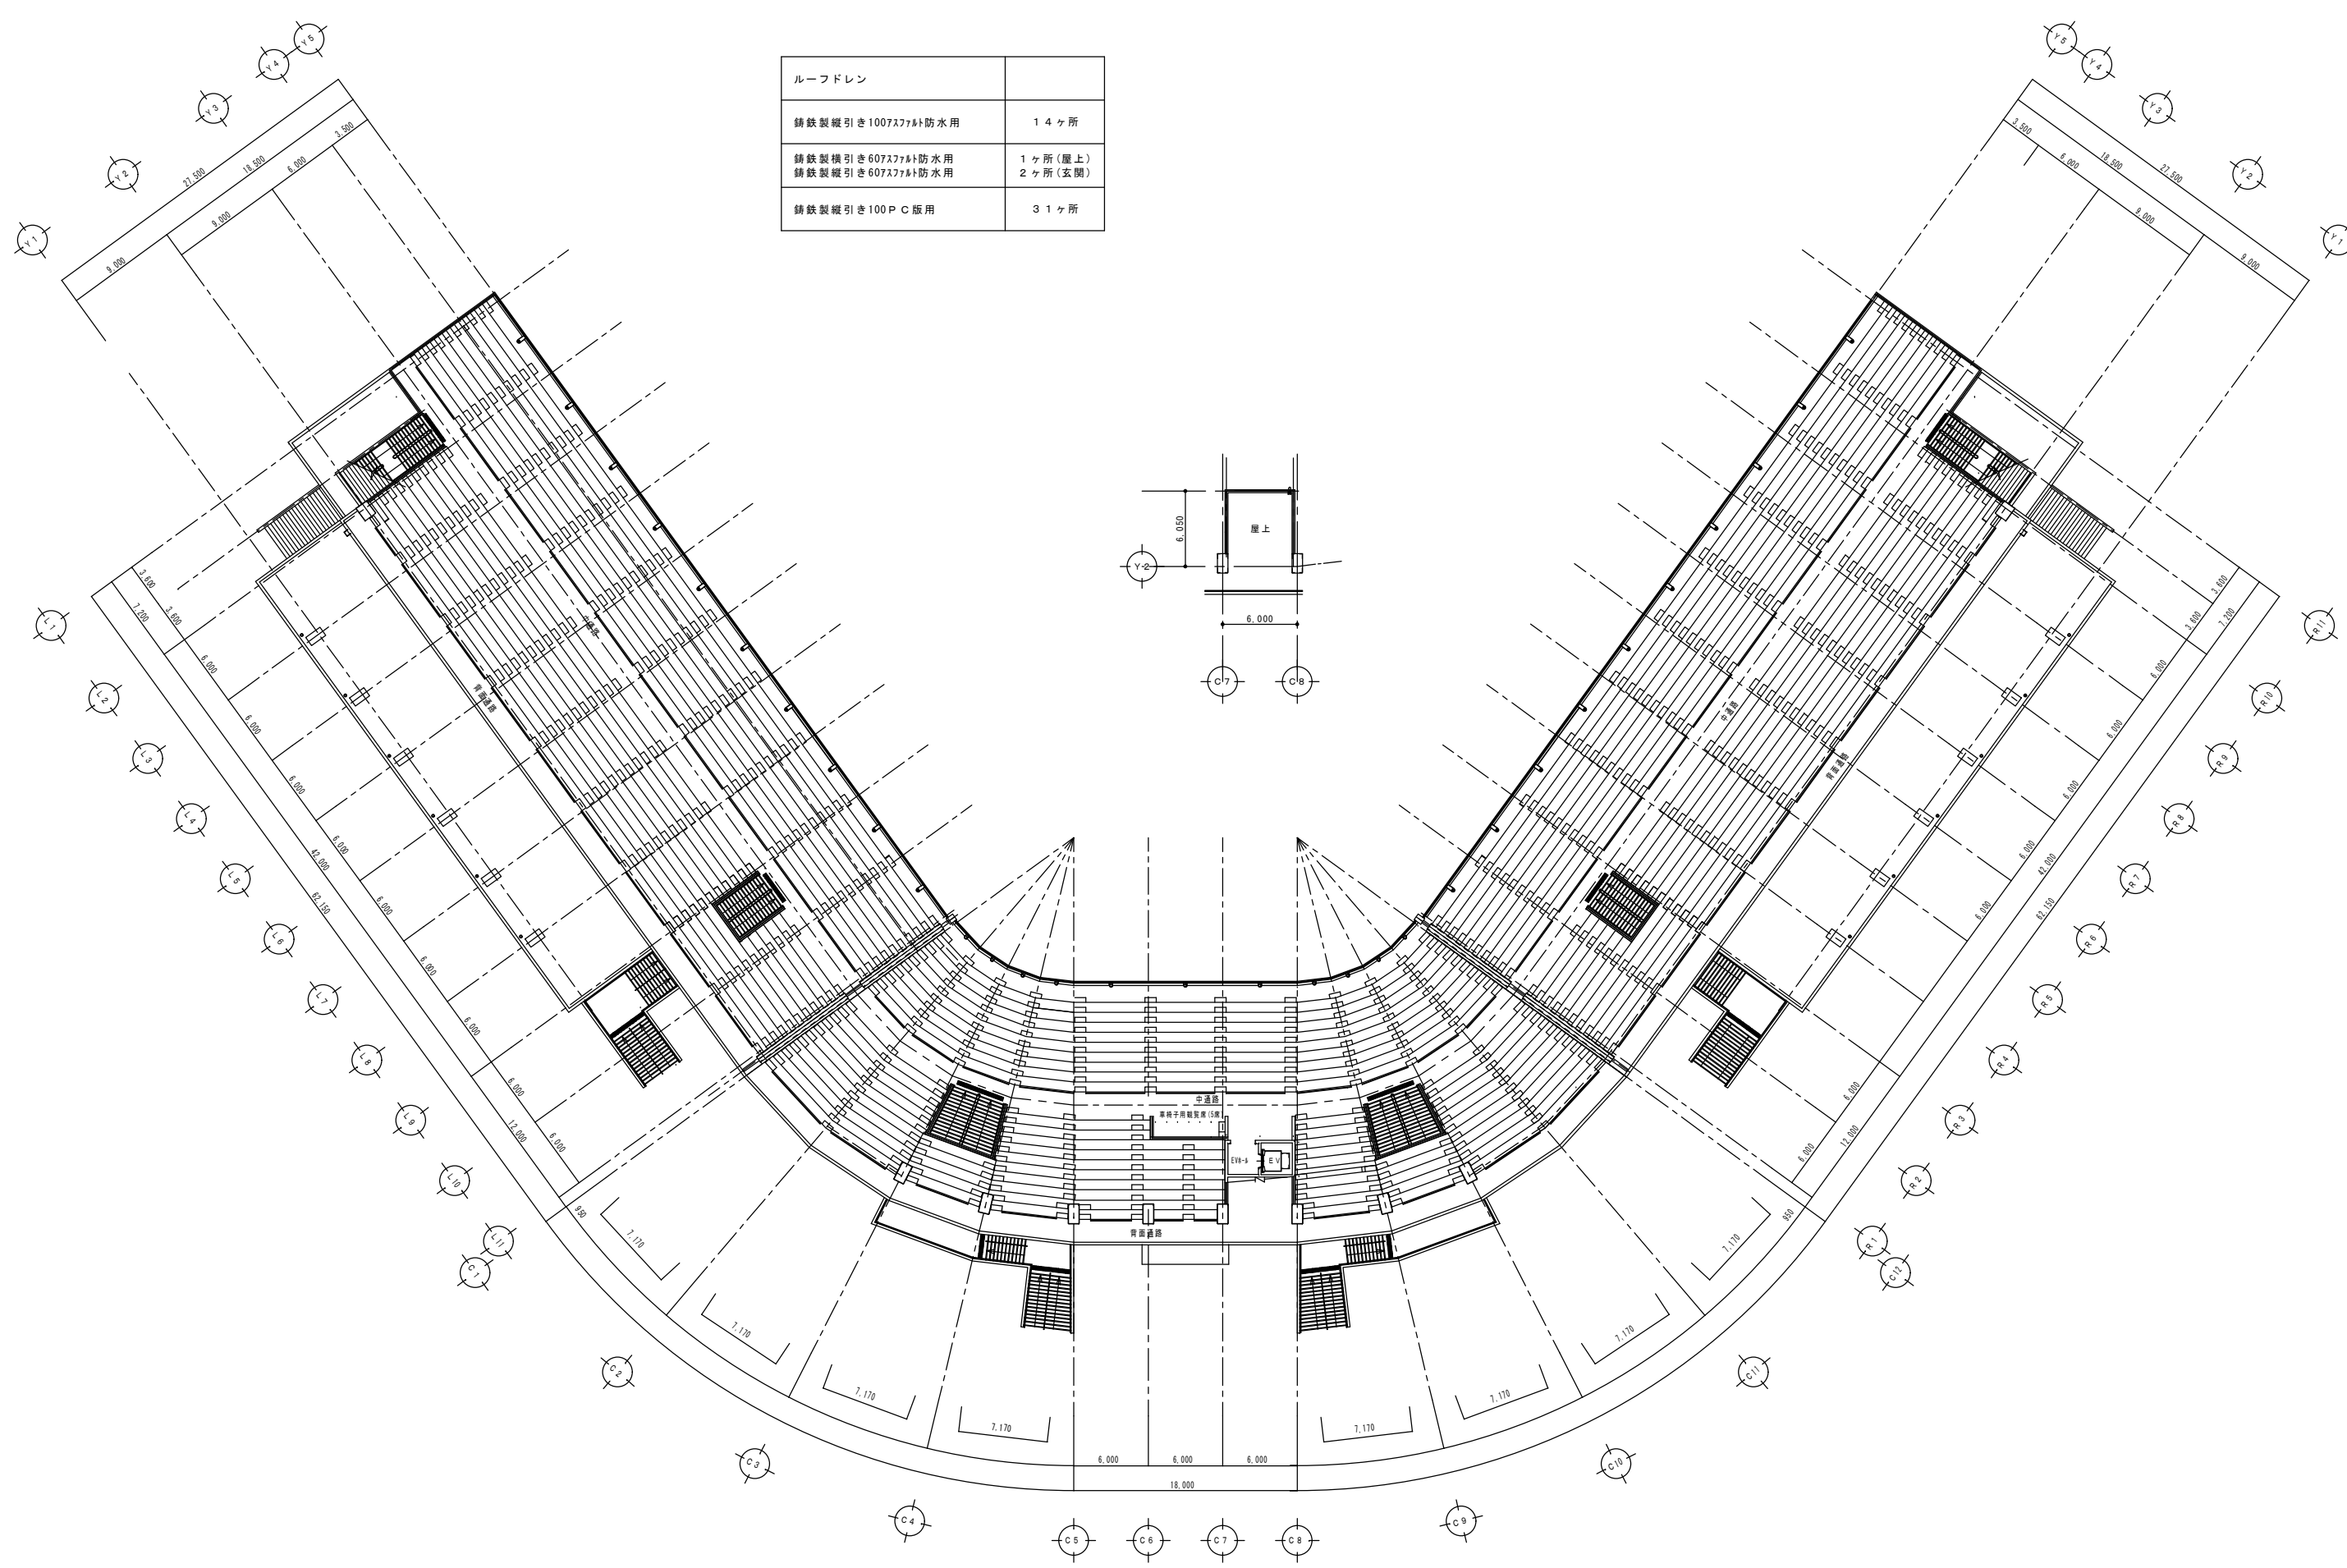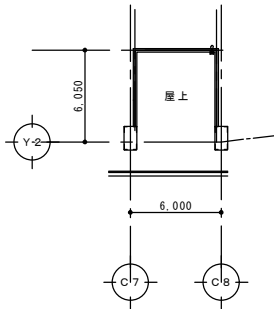

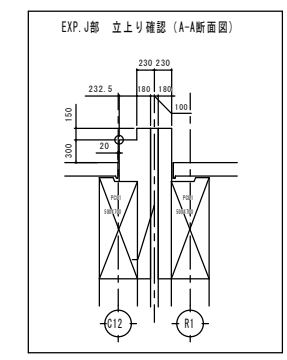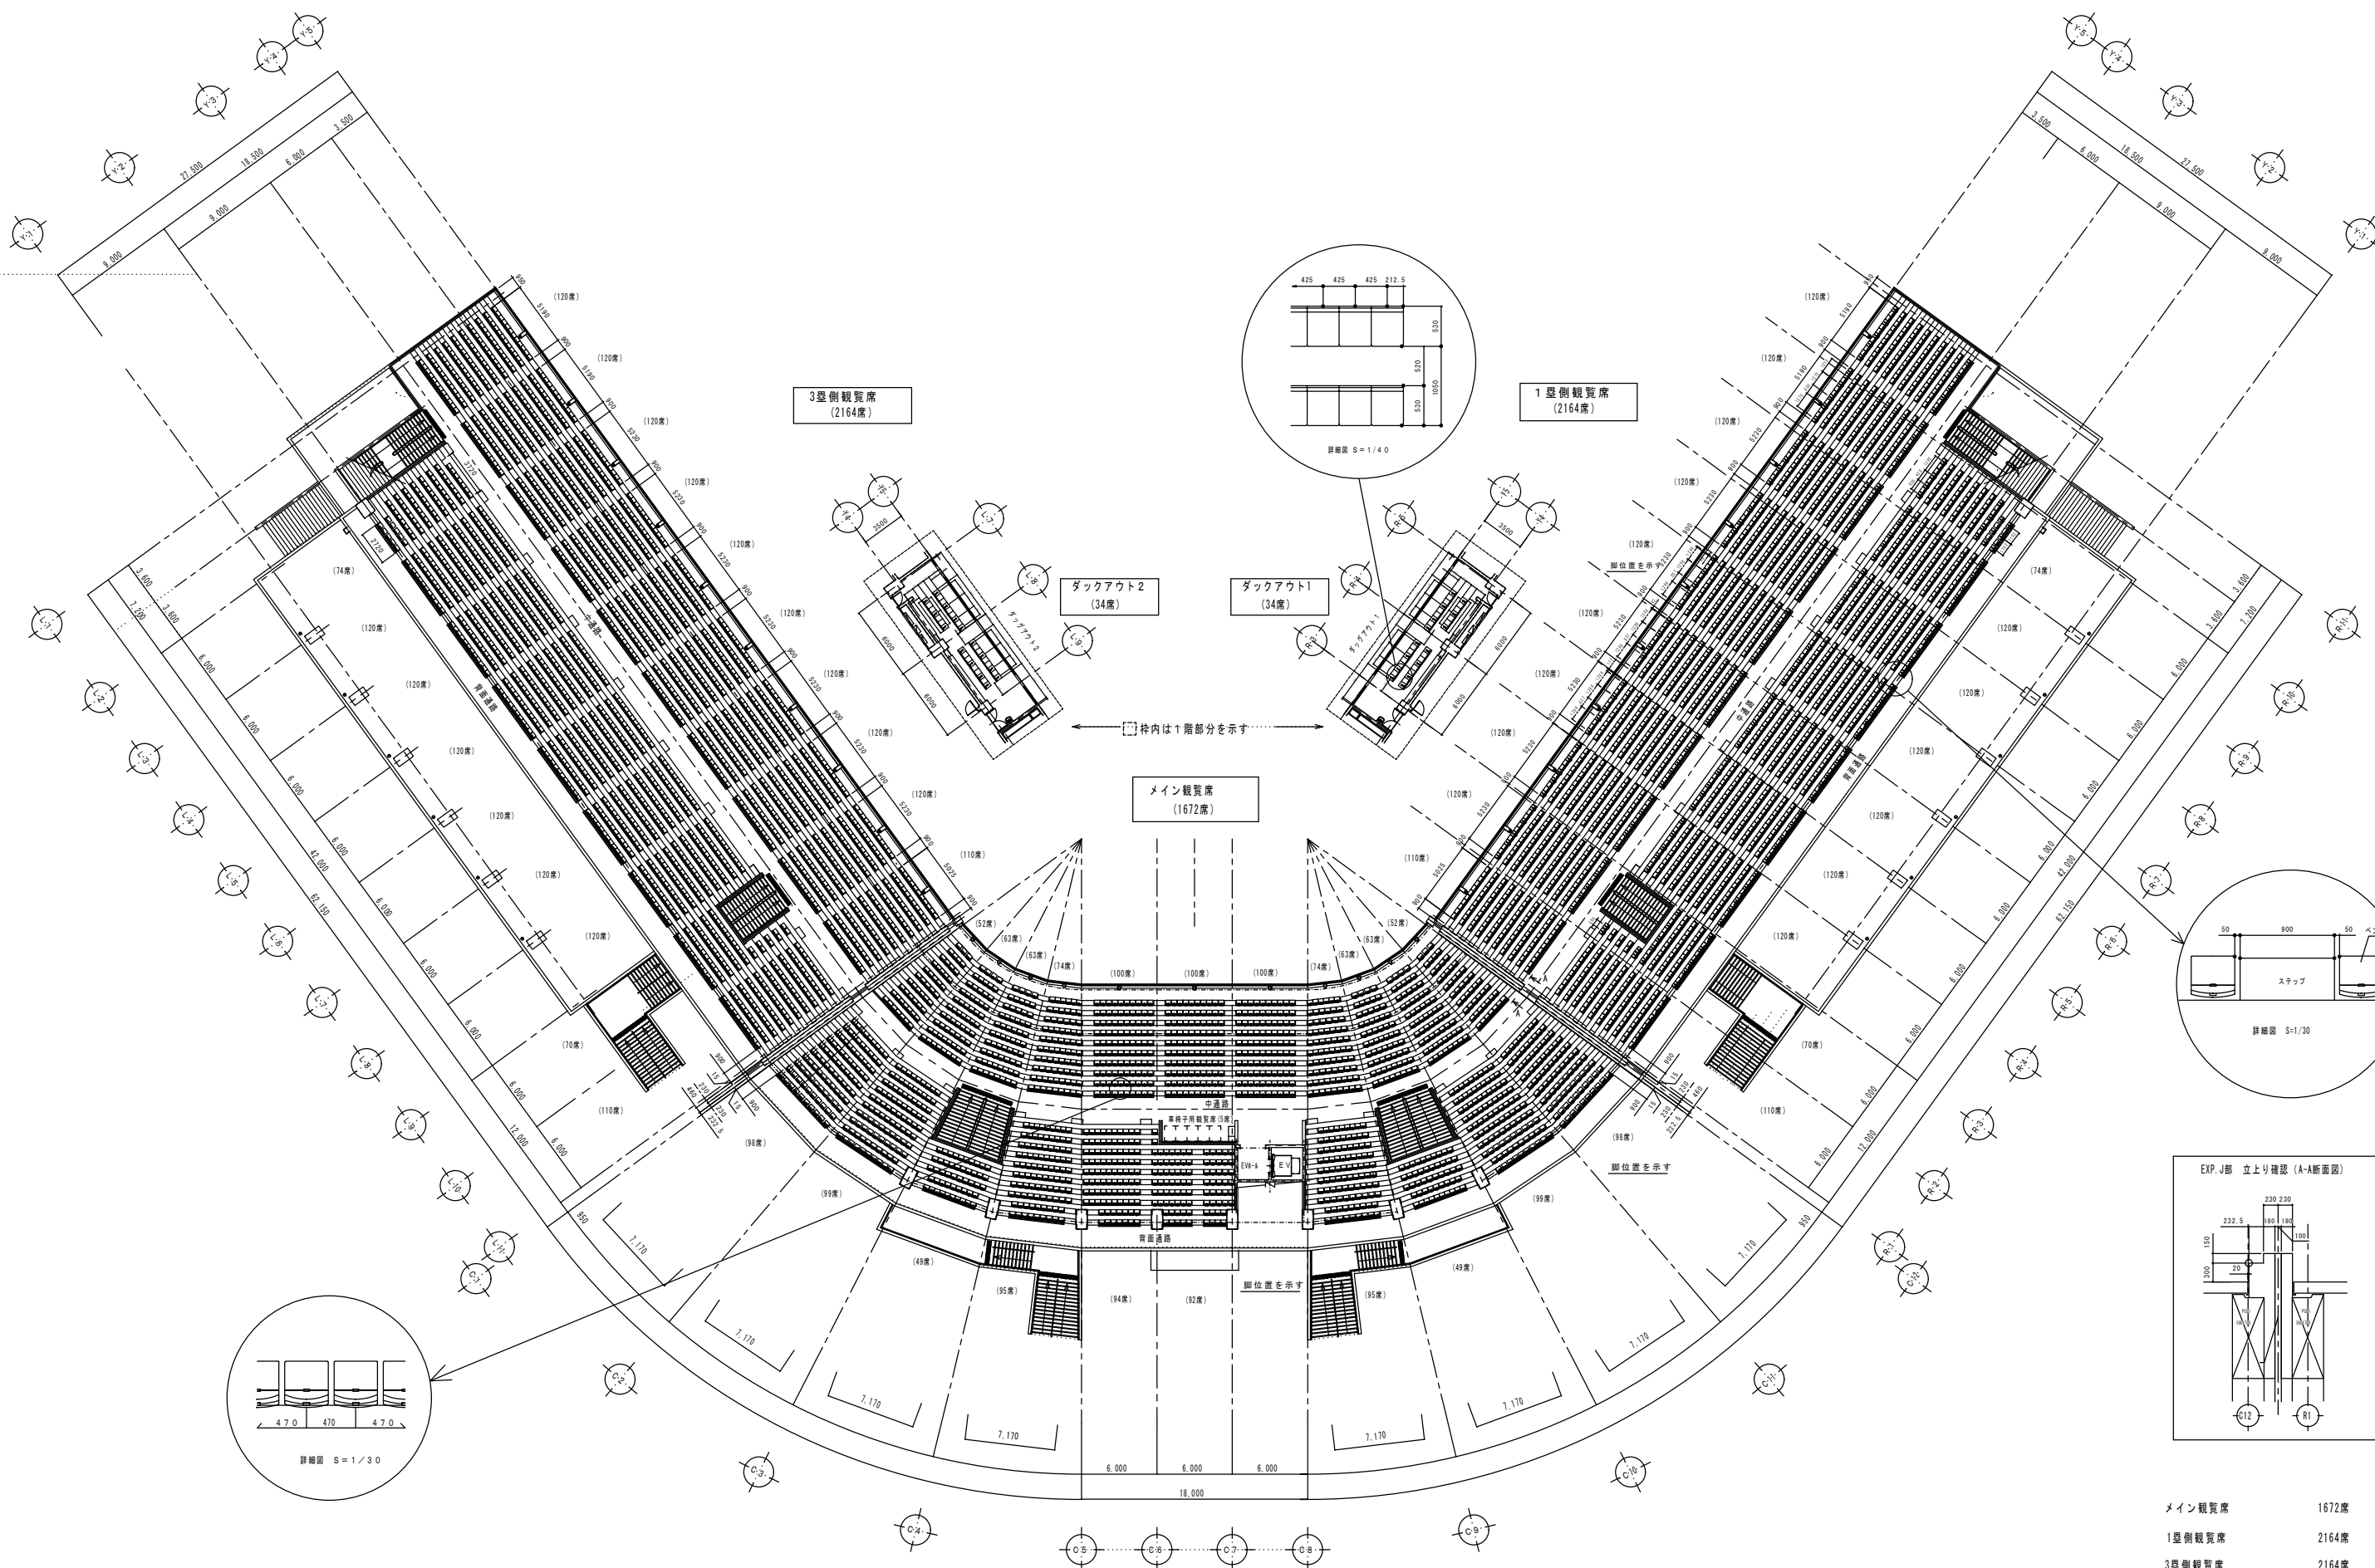

メイン観覧席	1672席
1塁側観覧席	2164席
3塁側観覧席	2164席
総合計	6000席