

鶴ヶ島憩いの広場


敷地面積 5,274.17㎡

施設配置図

S=1:200



S=1:200

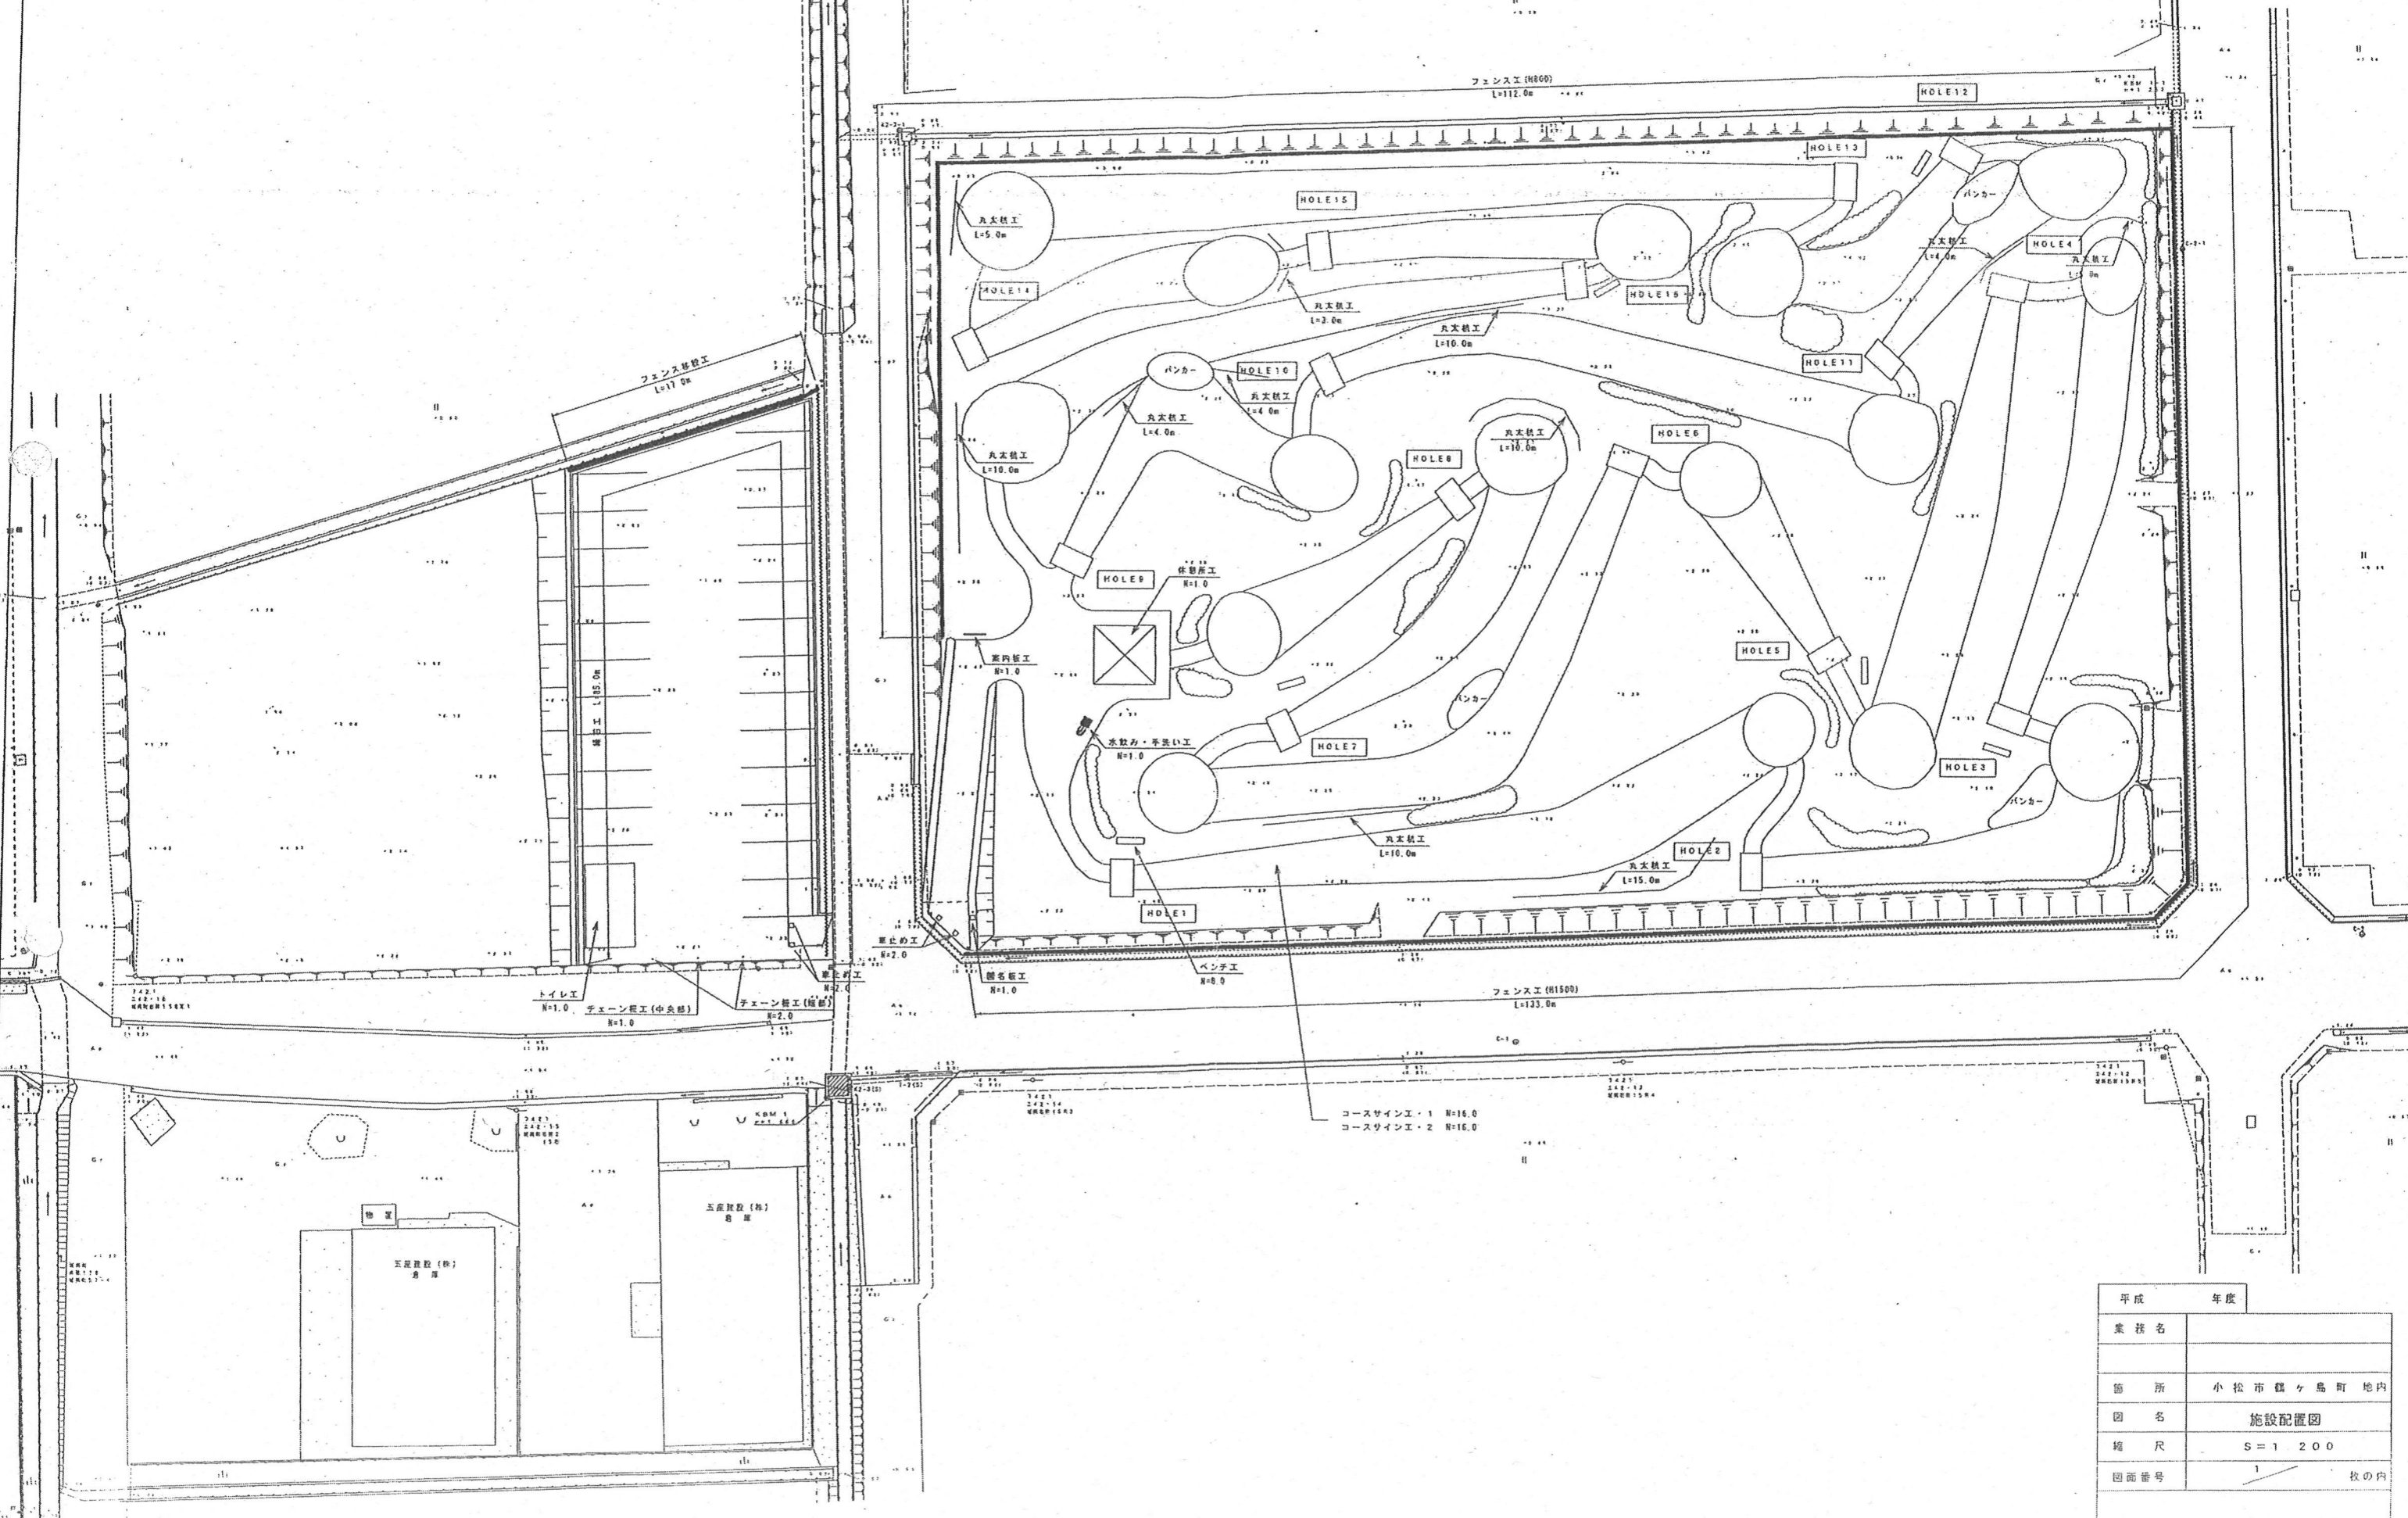

平成	年度
業務名	
箇所	小松市鶴ヶ島町地内
図名	施設配置図
縮尺	S=1:200
図面番号	1 枚の内