

大ホール舞台平面図

平台 3×6尺 10枚
 4×6尺 8枚
 6×6尺 12枚
 3×9尺 5枚
 4×9尺 5枚

箱馬 40個
 金屏風 2.4m×6曲 1双
 2.1m×6曲 1双

Ⓜ マイクコンセント	□ 30A A型コンセント
Ⓜm マルチコンセント	□ 60A A型直コンセント
Ⓢ スピーカーコンセント	■ 60A C型直コンセント
Ⓜ インターホン	Ⓜ エレベータマイク

大道具搬入口

T-1 500W 27台
 DF 500W 27台
 FP 500W 6台
 ITO 650W 6台
 CEC II 1000W 37台
 MS II 1000W 27台
 SPH II 1000W 12台
 ストロボ 1台
 波マシン 2台
 ミラボール 450φ 1台
 平置ベース 20台
 ハンガー 30本
 ロングハンガー 6本
 三又スタンド 10本
 三又ハイスタンド 4本

天反前ダウンライト
 300W 22個
 天反後ダウンライト
 300W 16個

吊物操作盤

調光室
 音響室へ


花道 F

CL 8回路
 FR 上7回路、下7回路
 TL 上2回路、下2回路
 1・2・3BL 各8回路
 1・2・3SL 各12回路
 UHL 8回路
 BS 4回路
 センターピン クセノン2KW 2台
 照明卓 60本×3段
 電子クロスバー
 設備容量 3φ4W 230KVA

間口 15m
 奥行 13m
 高さ 7.8m
 S:1/120 (A4用紙)


バトン11
 ホリズント幕
 バック幕
 バトン10
 バトン9
 正面反
 バトン8
 U・H・L
 松羽目 (バトン7)
 袖幕3 (バトン6)
 S・L・3
 天反後
 側反後
 B・L・3
 バトン5
 中割幕
 バトン4
 S・L・2/スクリーン
 B・L・2
 袖幕2 (バトン3)
 天反前
 側反前
 バトン2
 S・L・1
 B・L・1
 バトン1
 袖幕1
 暗転幕
 しぼり緞帳
 緞帳

吊物網元

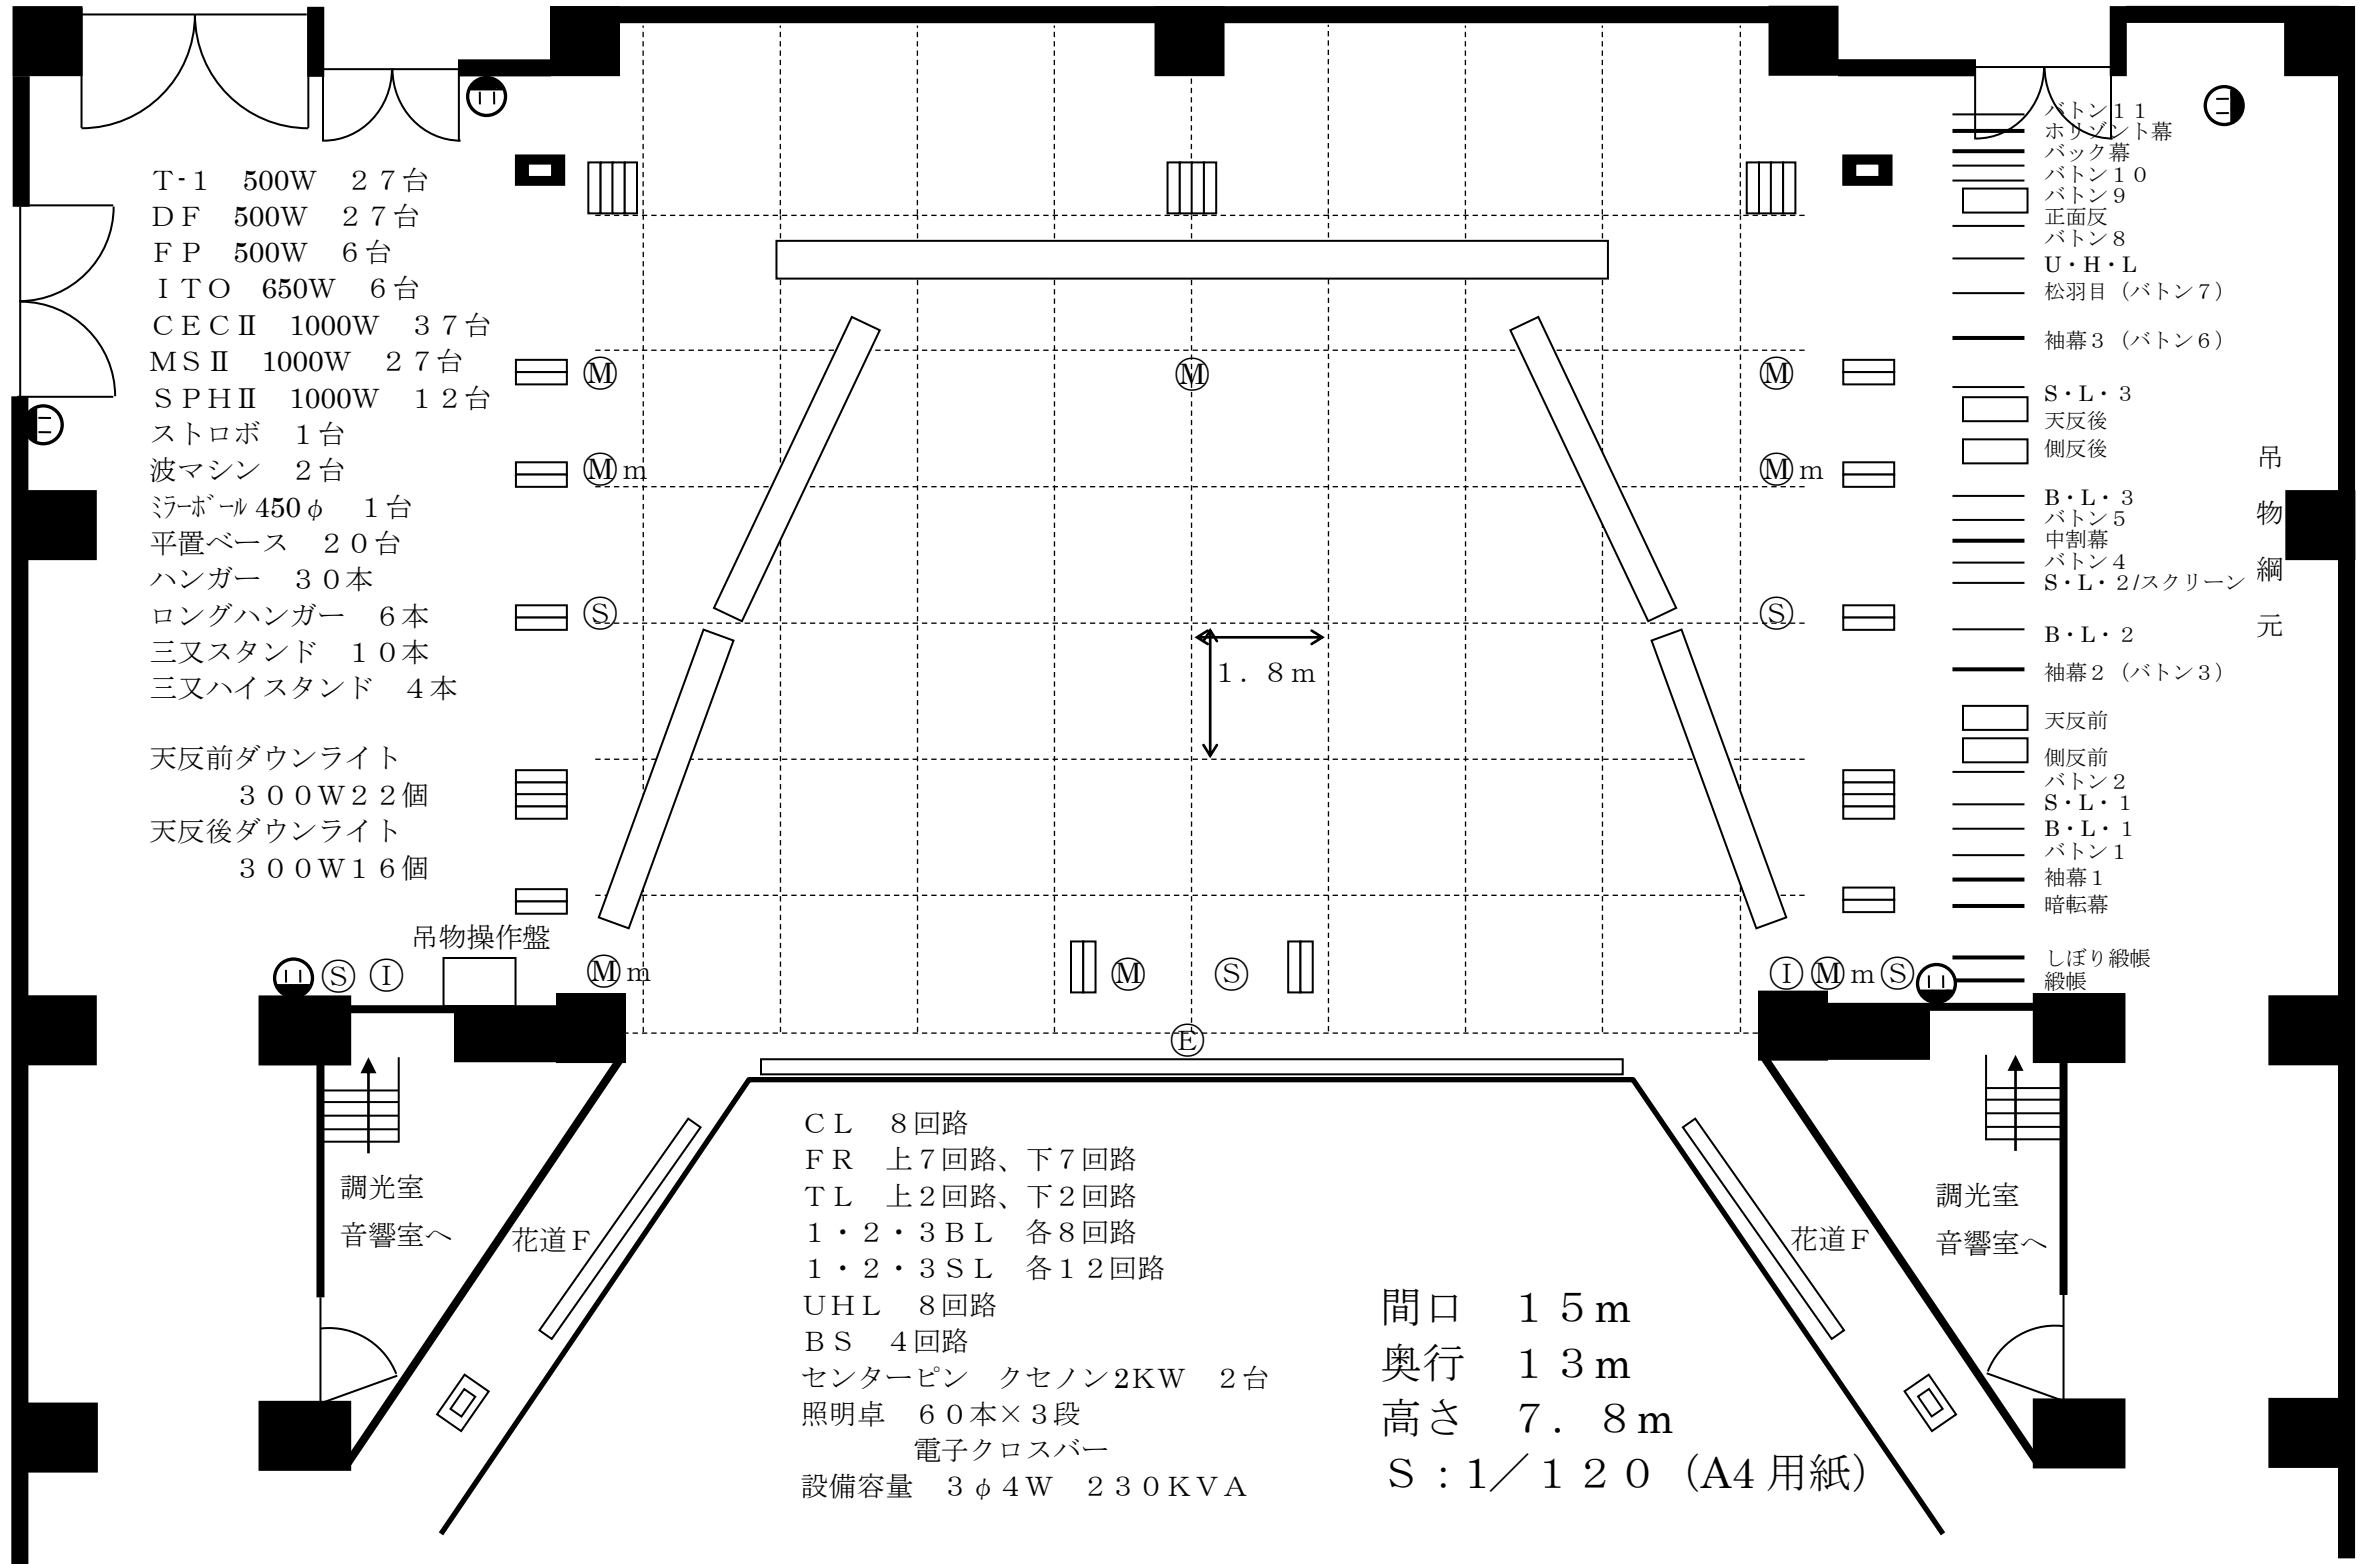

小松市民センター 大ホール座席表

< 座席数 546席 (..... は可動席 62席) >

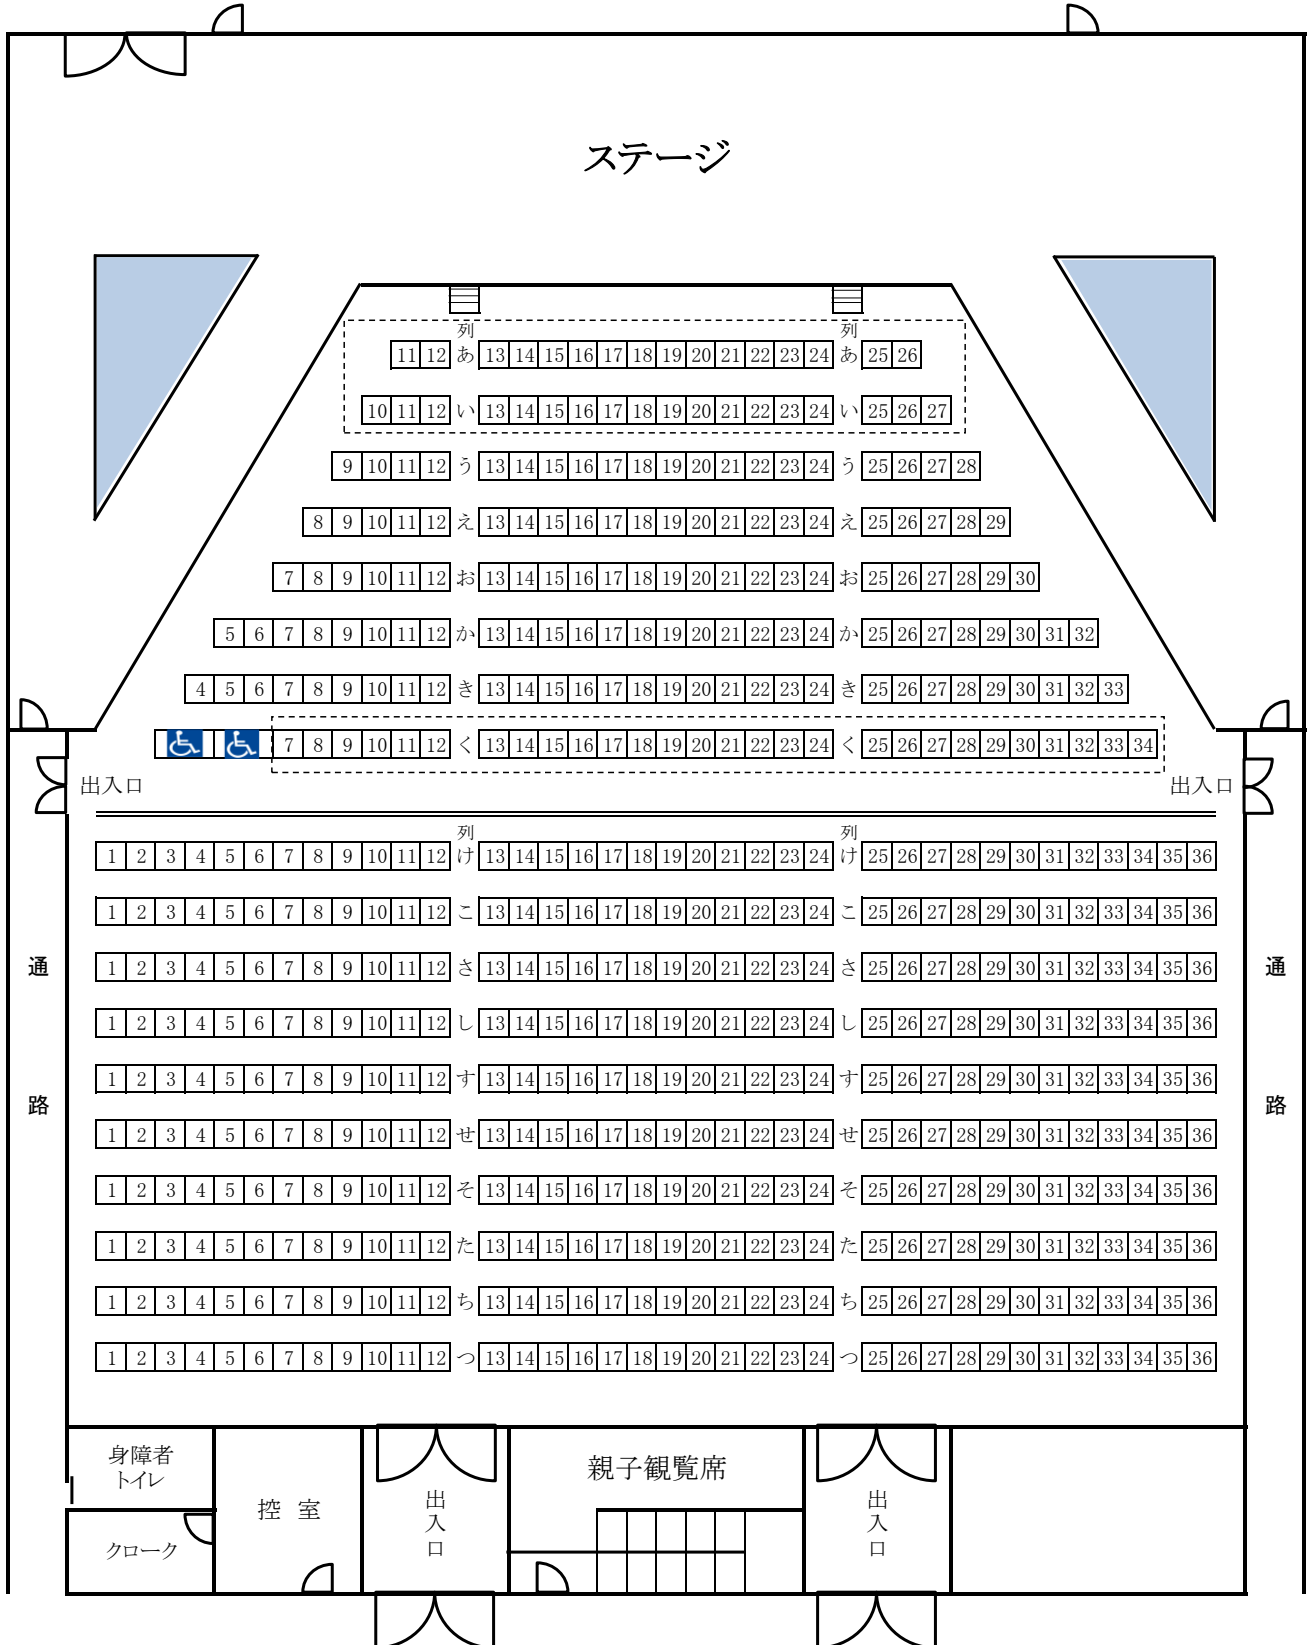

小松市民センターホール舞台断面図

小松市大島町丙42番3

NO	吊物名称	方式
1	緞帳	電動
2	絞り緞張	電動
3	暗転幕	手動
4	サイド幕 1	手動
5	美術バトン 1	手動
6	カスミ幕 1	B Lバトン1に併設
7	B Lバトン 1	手動
8	SUSバトン 1	電動
9	美術バトン 2	手動
10	天井反射板 1	電動
11	美術バトン 3	手動
12	サイド幕 2	美術バトン3に併設
13	カスミ幕 2	B Lバトン2に併設
14	B Lバトン 2	手動
15	スクリーン	電動
16	カットマスク	スクリーンに併設
17	天カットマスク	スクリーンに併設
18	地カットマスク	スクリーンに併設
19	SUSバトン 2	スクリーンに併設
20	美術バトン 4	手動
21	中割幕	手動
22	美術バトン 5	手動
23	カスミ幕 3	B Lバトン3に併設
24	B Lバトン 3	手動
25	天井反射板 2	電動
26	SUSバトン 3	電動
27	美術バトン 6	手動
28	サイド幕 3	美術バトン6に併設
29	美術バトン 7	手動
30	カスミ幕 4	UHLバトンに併設
31	UHLバトン	手動
32	美術バトン 8	手動
33	正面反射板	電動
34	美術バトン 9	手動
35	美術バトン 10	手動
36	後幕	手動
37	horizont幕	手動
38	美術バトン 11	手動
39	側面反射板 1	電動
40	側面反射板 2	電動

