


避難経路の指定は、防火区画を単位として、防火区画ごとに指定する。

101.102.103	101.102.103
101.103.104	101.103.104
101.105	101.105
101.106	101.106

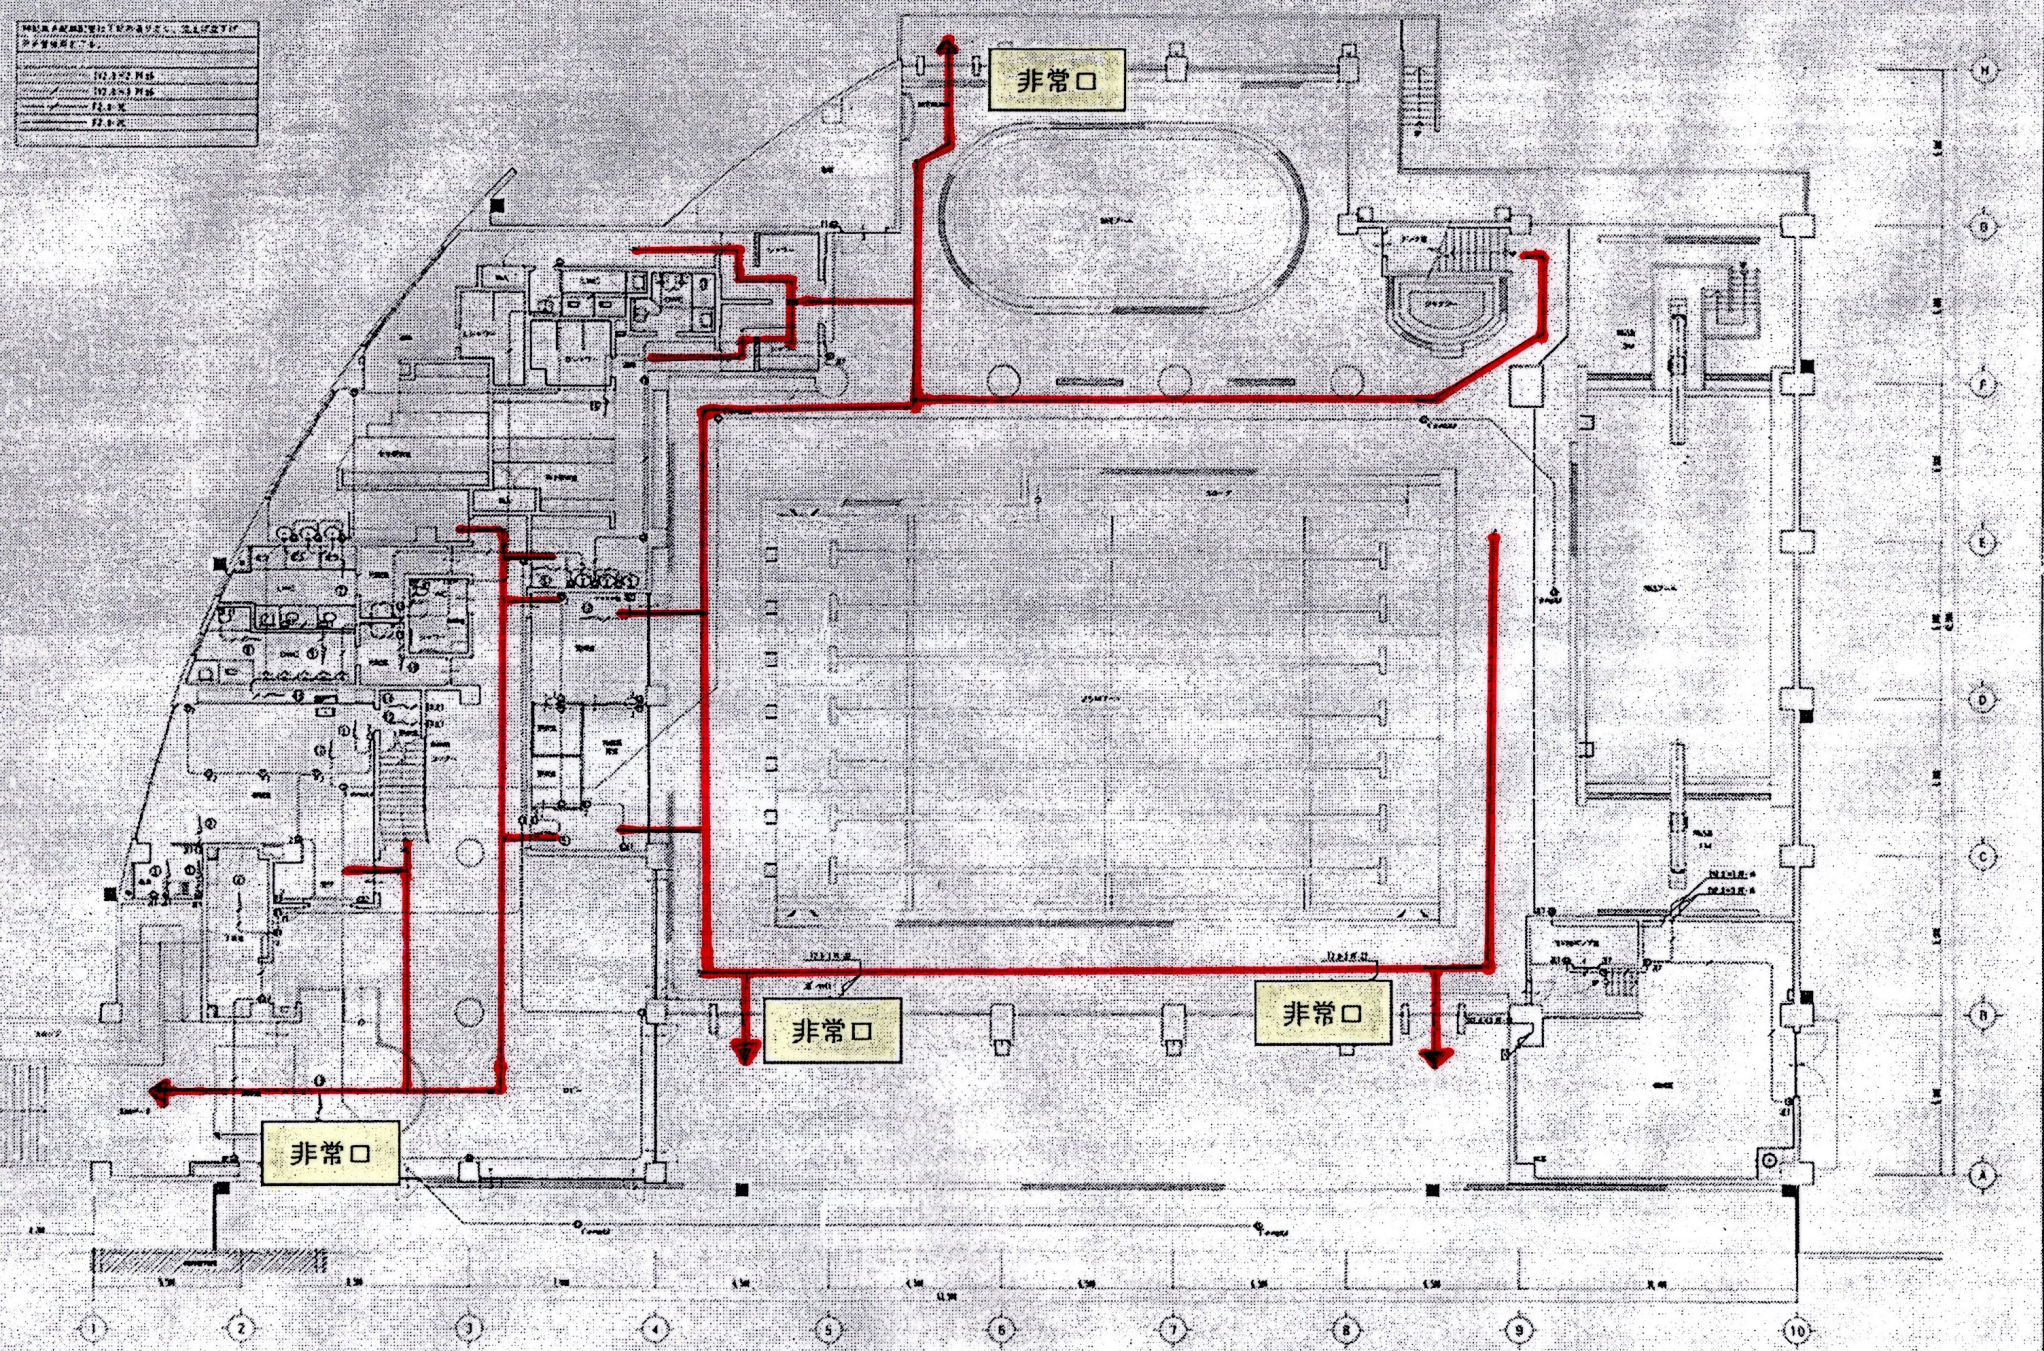


避難経路図

監修 石川県土木建築事務所
 監製 石川県土木建築事務所
 監製 石川県土木建築事務所

5117LE	石川県土木建築事務所（電気設備）	5117LE	NO. E-11
NAME	石川県土木建築事務所	SCALE	1/200
コメント	1階 平面図	DATE	
石川五洋建設事務所			

2階

屋内70-11 2F

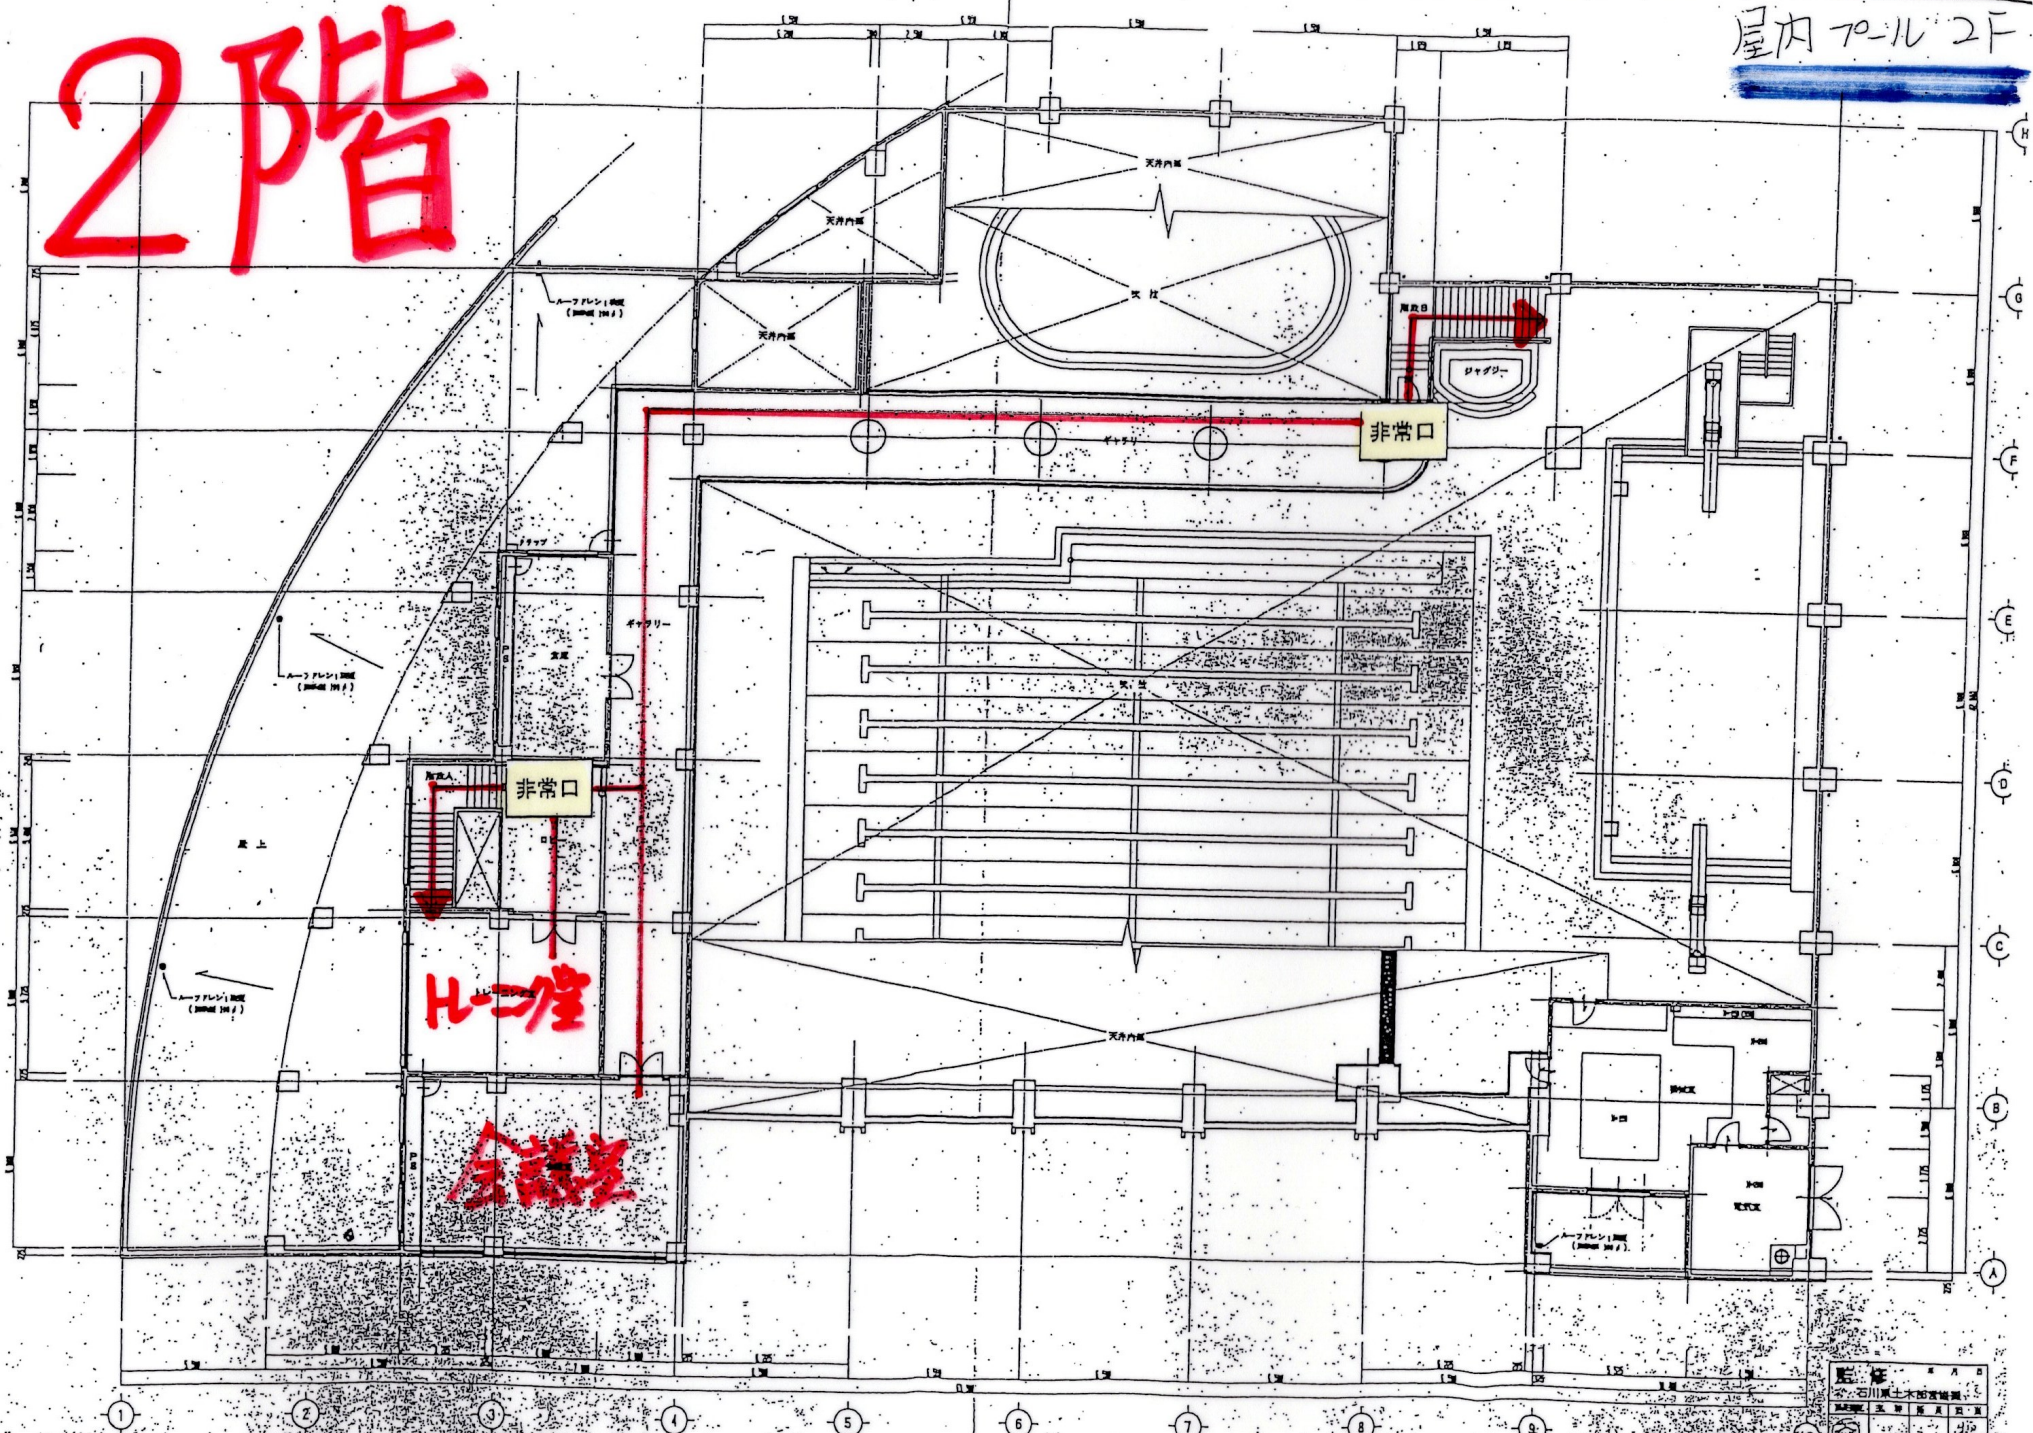

H-2室

会議室

非常口

非常口

シャワー

設計者	約谷通隆事務所
監理者	石川東立木建設株式会社
建築士	石川東立木建設株式会社
建築士	石川東立木建設株式会社
建築士	石川東立木建設株式会社