


● ACコンセント

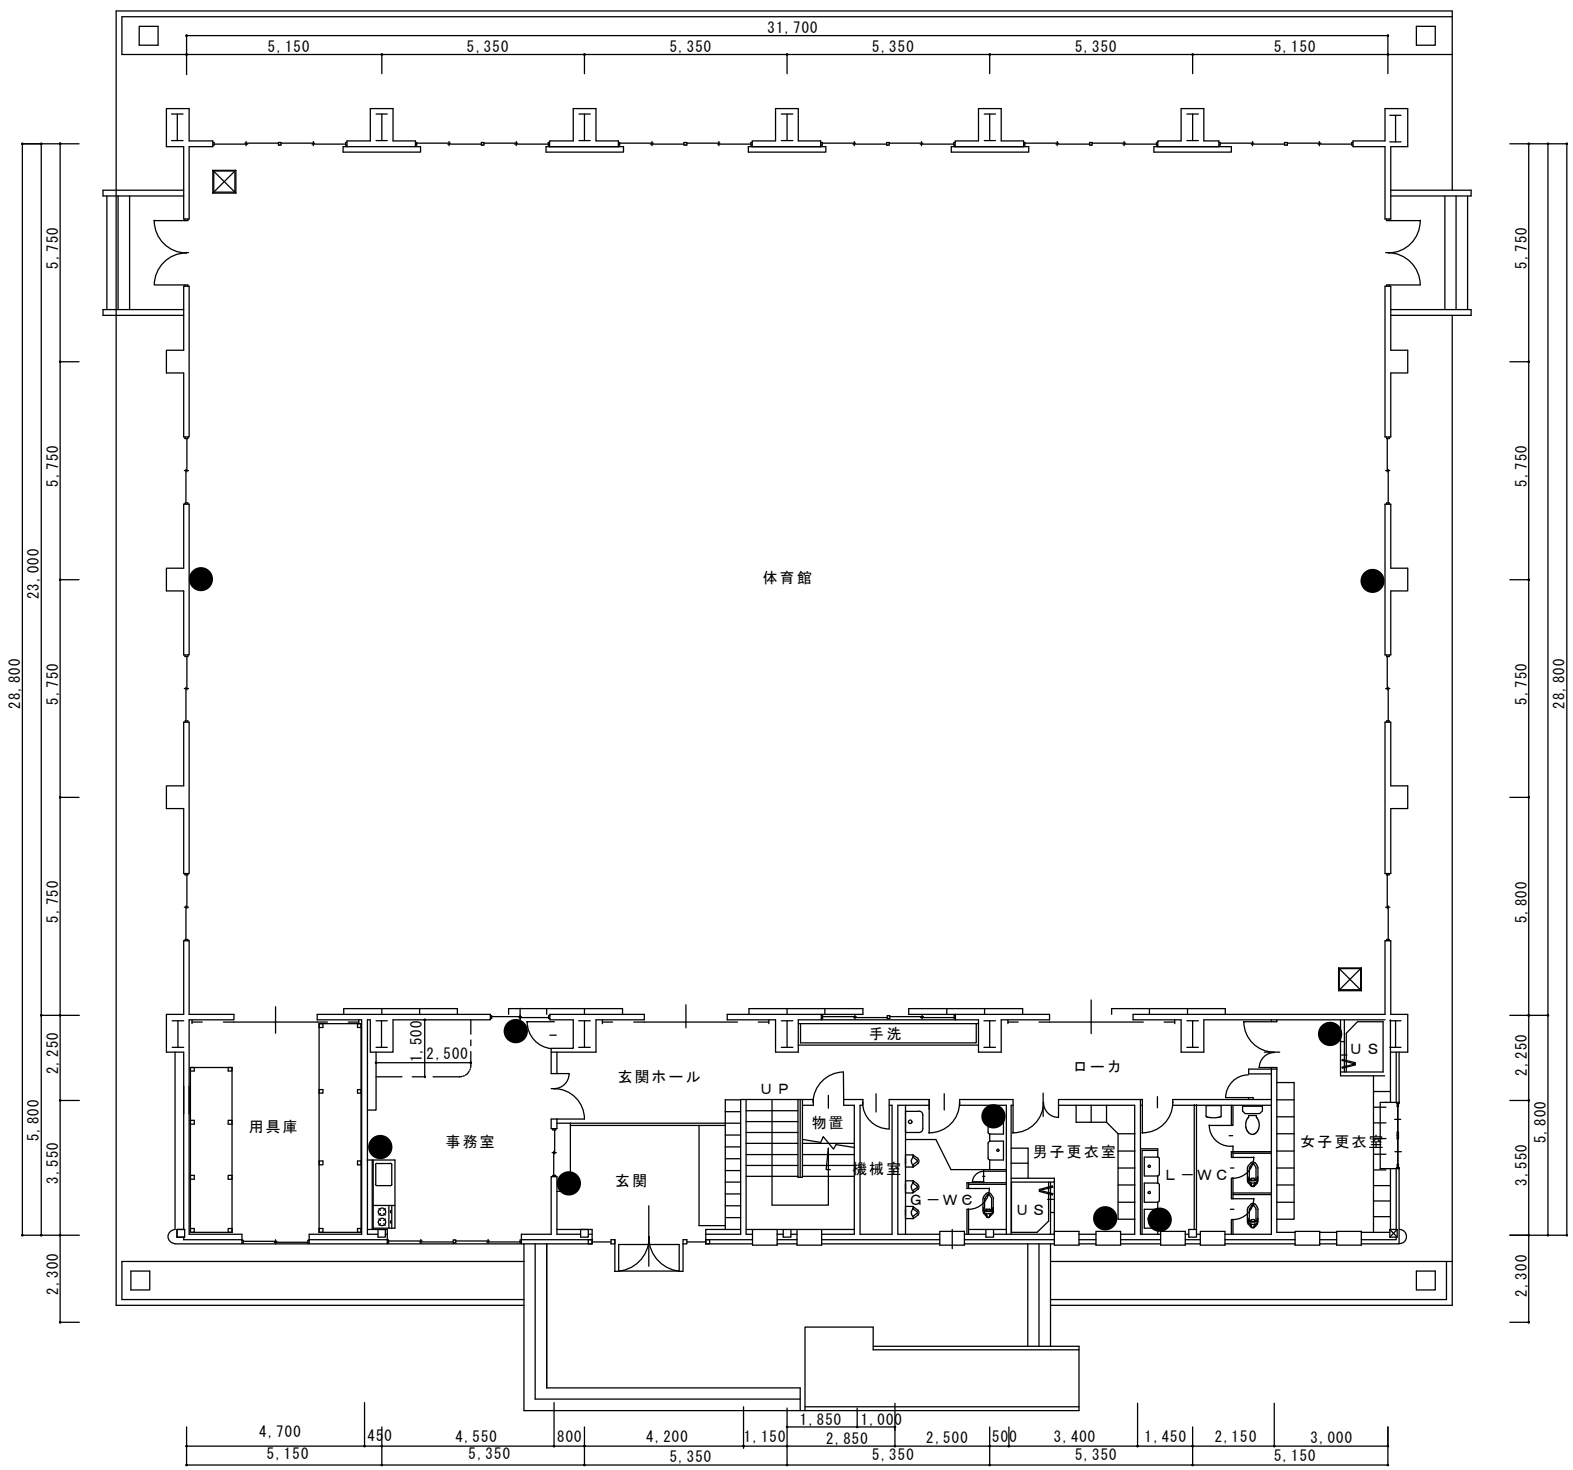

1階平面図